


P

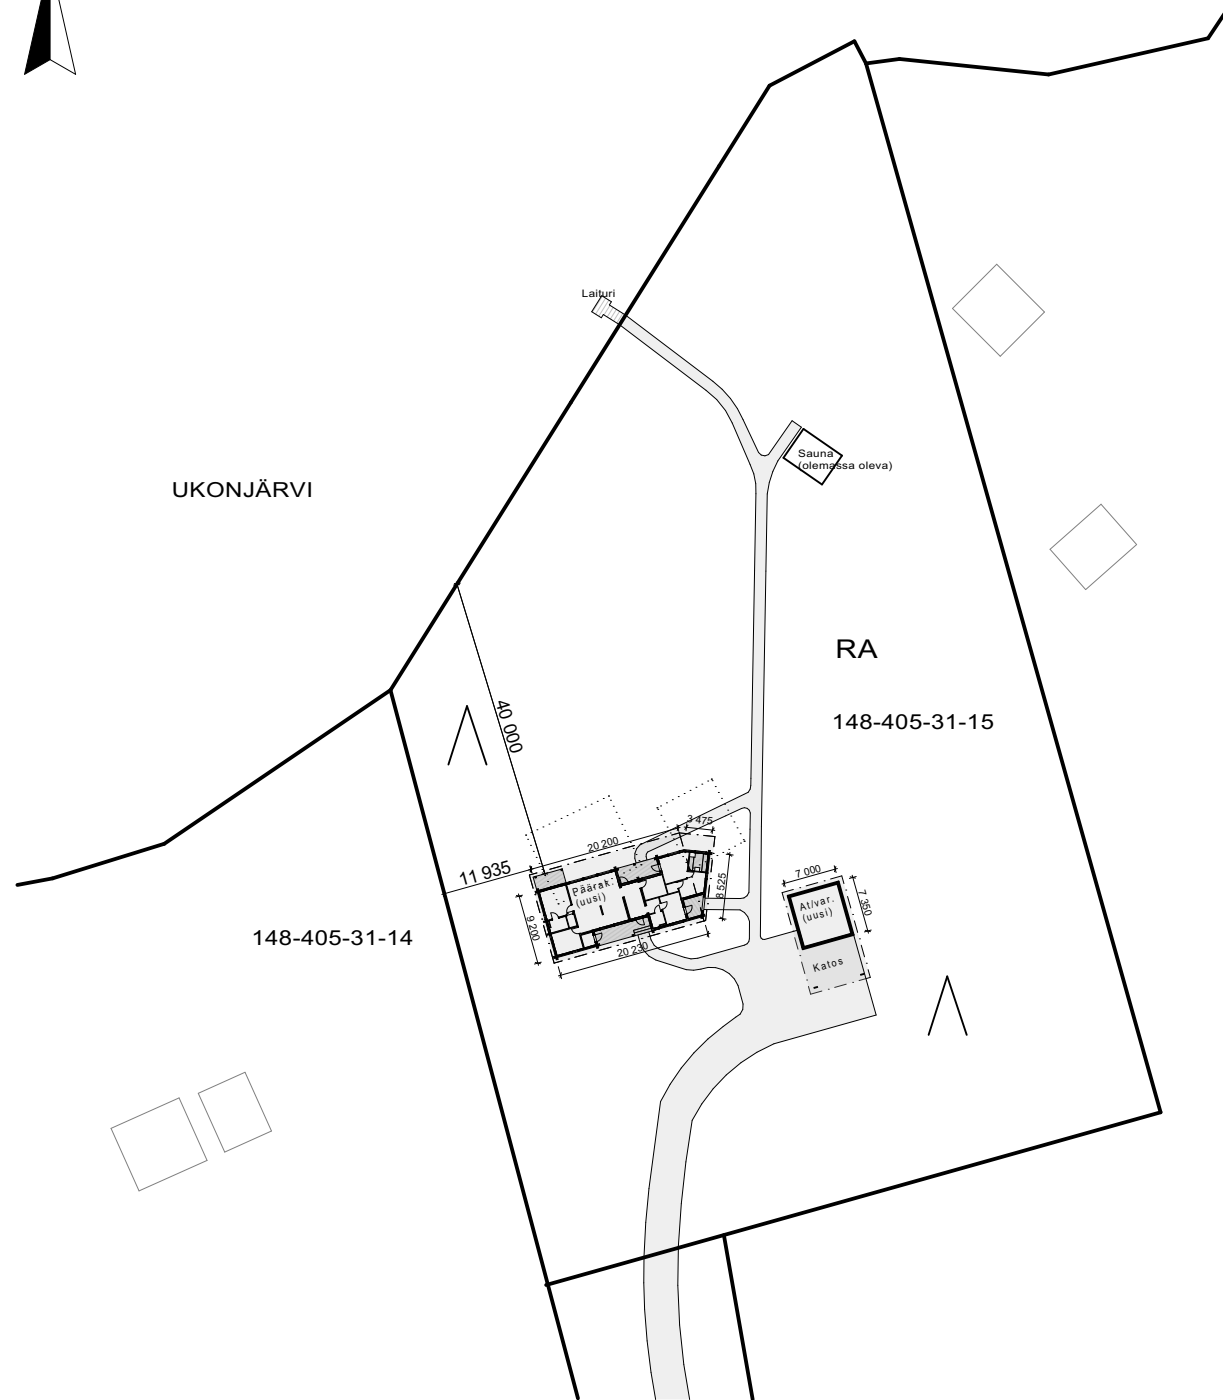

Laajuustiedot

Päärakennus

Kerrosala 170.0 m²

Varastorakennus

Kerrosala 50.0 m²

Olemassa oleva saunarakennus

Kerrosala 30.0 m²

Kaupunginosa/Kylä Inari	Kortteli/Tila	Tontti/Rnro 148-405-31-15	Viranomaisten merkintöjä
Rakennuksen numero/Rakennustunnus			
Rakennustoimenpide Uudisrakennus			Piirustuslaji
Rakennuskohde Mökki Ukonjärventie 99800 Inari			Piirustuksen sisältö Asemapiirustus Mittakaava 1:1000
ARKKITEHTISUUNNITTELU VOUTILAINEN OY Koskikatu 18A5 96200 Rovaniemi +358 16 345491 voutilaisetoimisto@arkinet.fi		Työnumero 1799	Piirustuksen tunnus 1799-02-01 Muutos
Vastuullinen suunnittelija: nimi, allekirjoitus ja päiväys Hannu Voutilainen 14.11.2023		Suunnittelualue AR	Tiedosto 1799 Mökki pln