


# K3\_ml

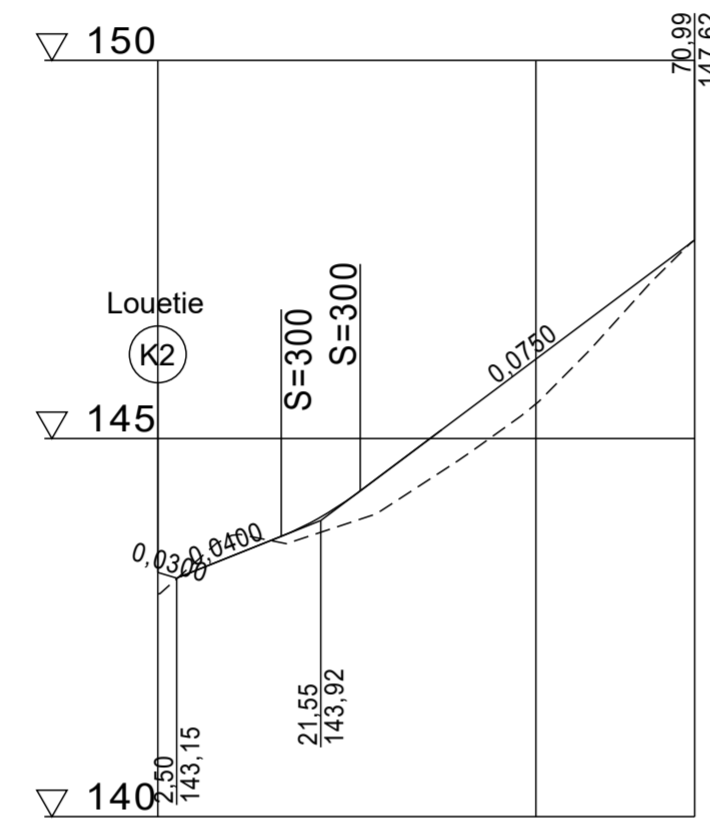

Päällysrakenne  
Putkien perustamistapa

Matka




Kaltevuus / pyöristyssäde

Tasausviivan korkeus

Maanpinnan korkeus

Kaarevuus

Ajoradan sivukaltevuus

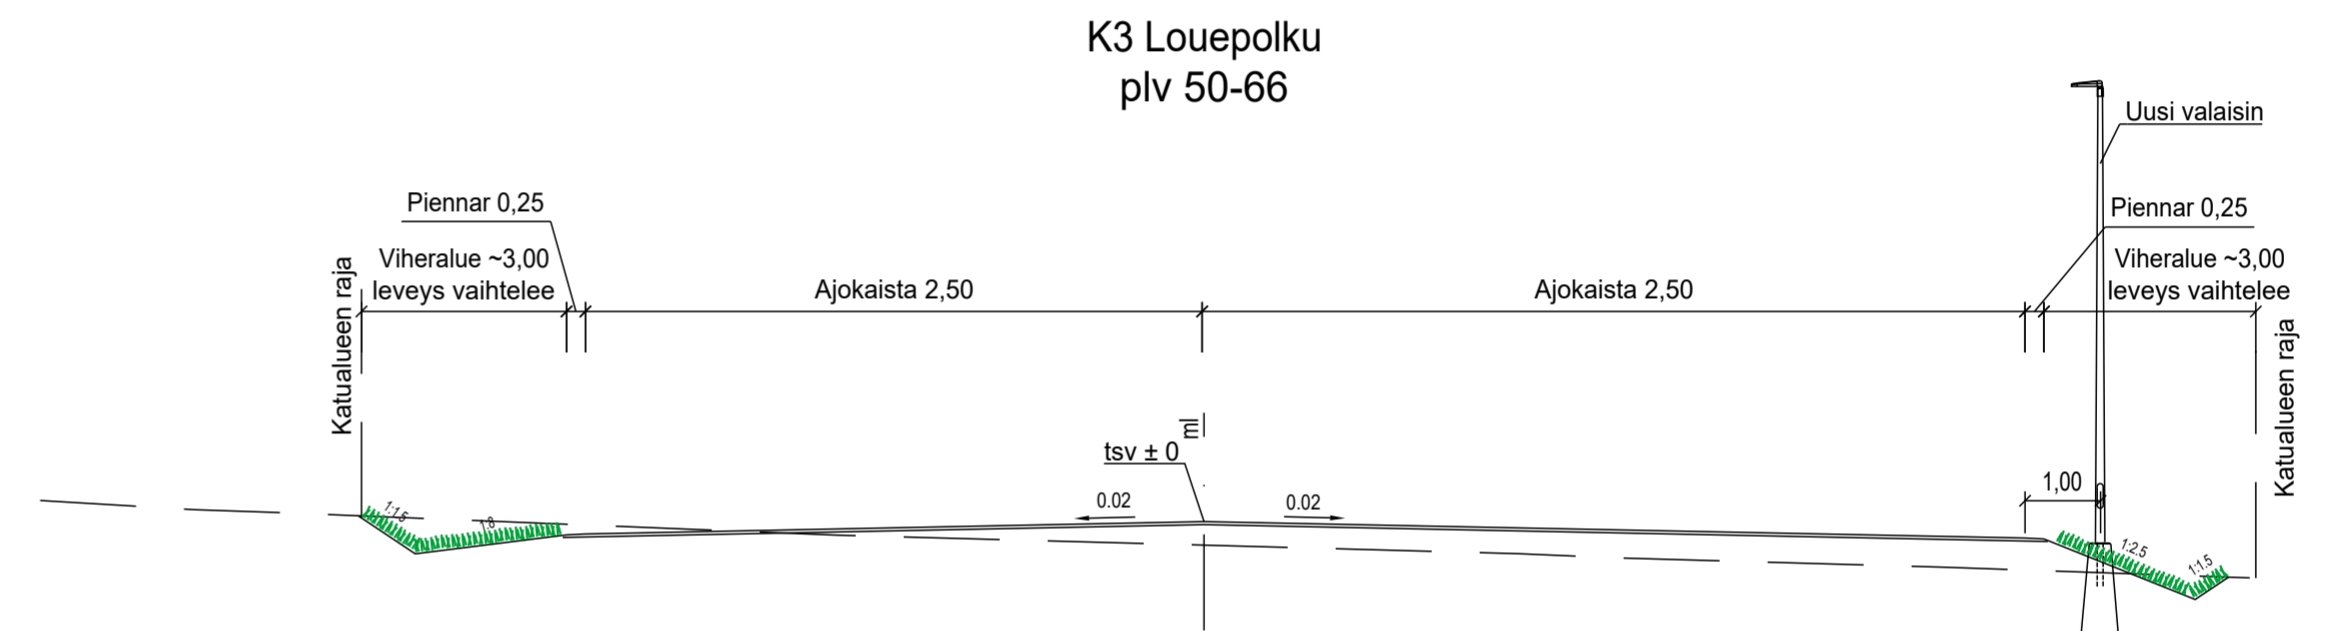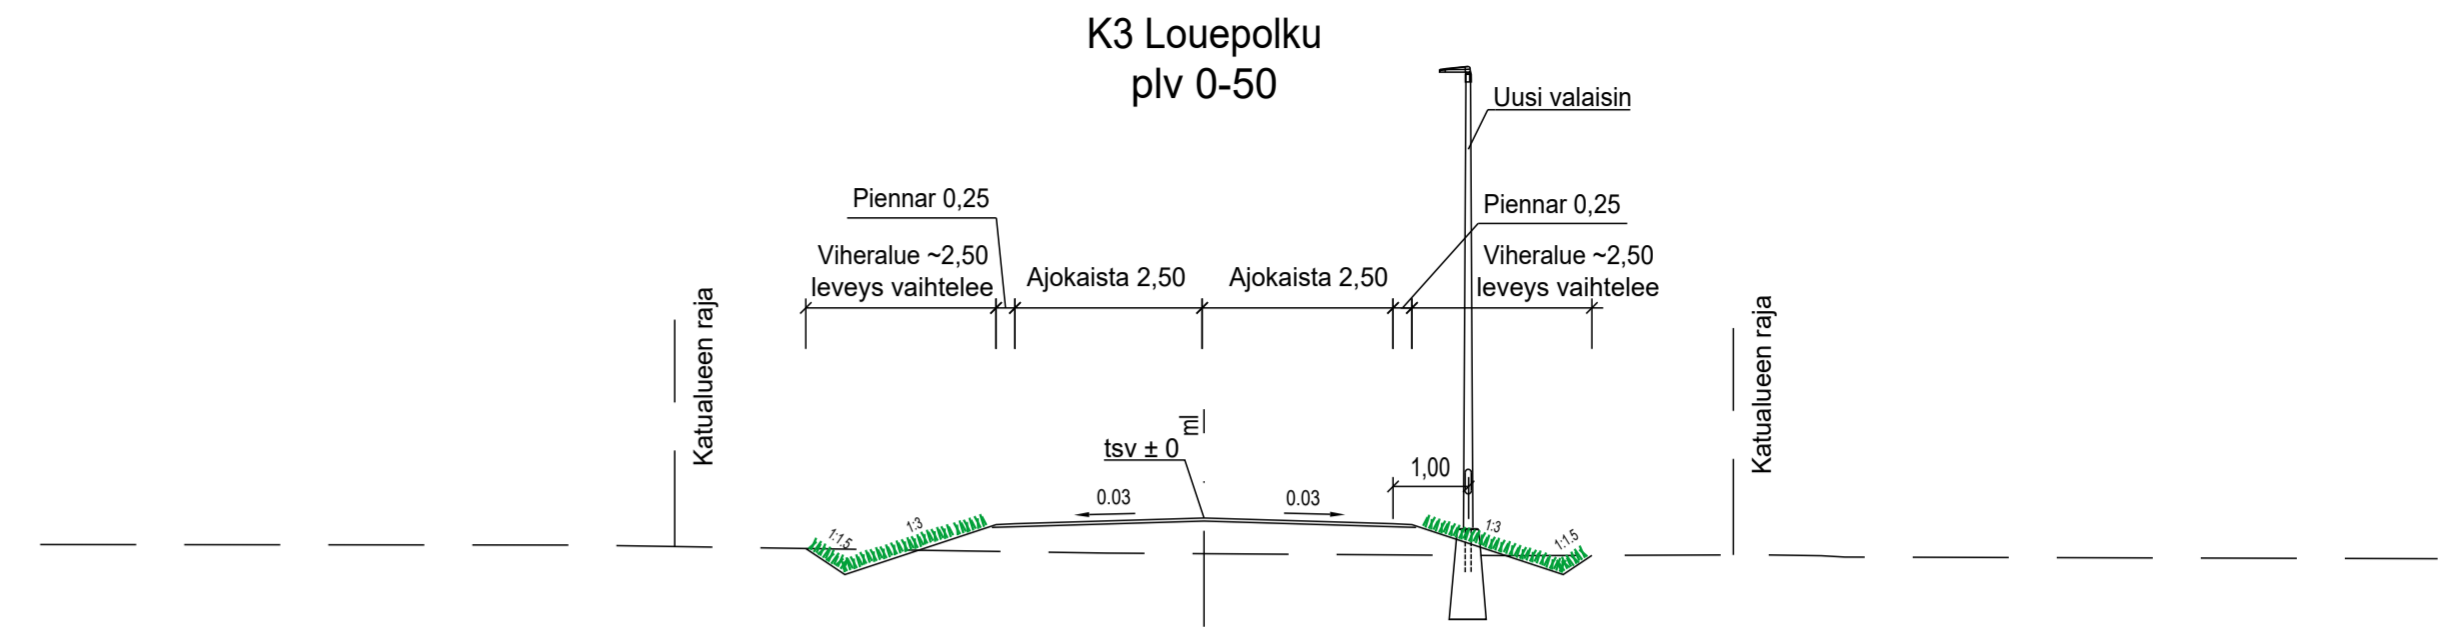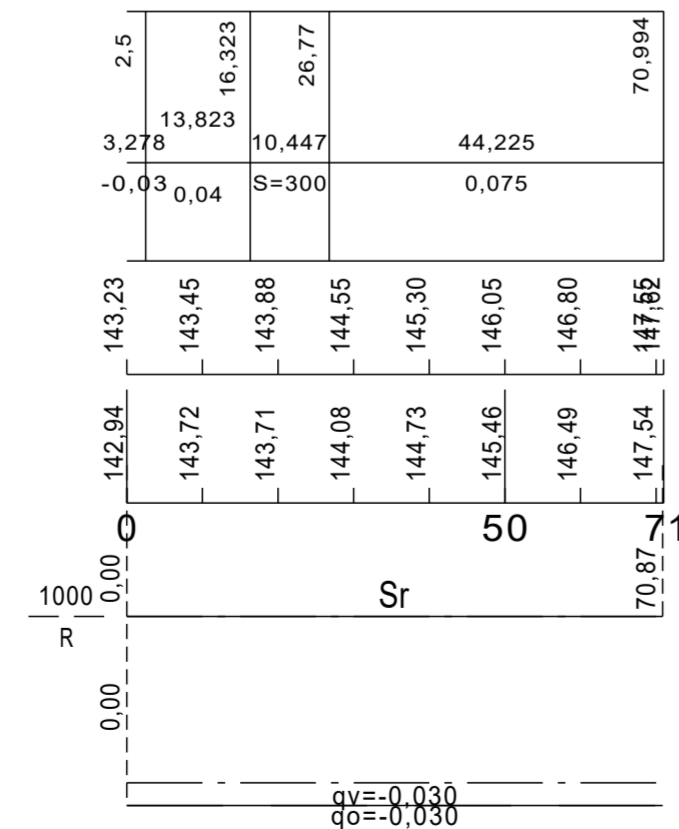

Merkki	Muutos	Pvm	Hyväksyjä	Päätös
Kohde		Piirustuksen sisältö		Mittakaava
K3 Louepolku		Pituusleikkaus		1:1000 / 1:100
		Tyypipoikkeileikkaus		1:100
		Piirustuslaji		
		Katupiirustus		
Pvm	Suunn.	Pvm	Tark.	
31.1.2024	Henri Torvinen		Kari Aalto	
	Tark.		Tark.	
	Aki Nurkkala			
Koordinaattijärjestelmä	Korkeusjärjestelmä	Korvaa		Piirustusnumero
ETRS-GK27	N2000	Korvattu	Säilytys	108