


K2_ml

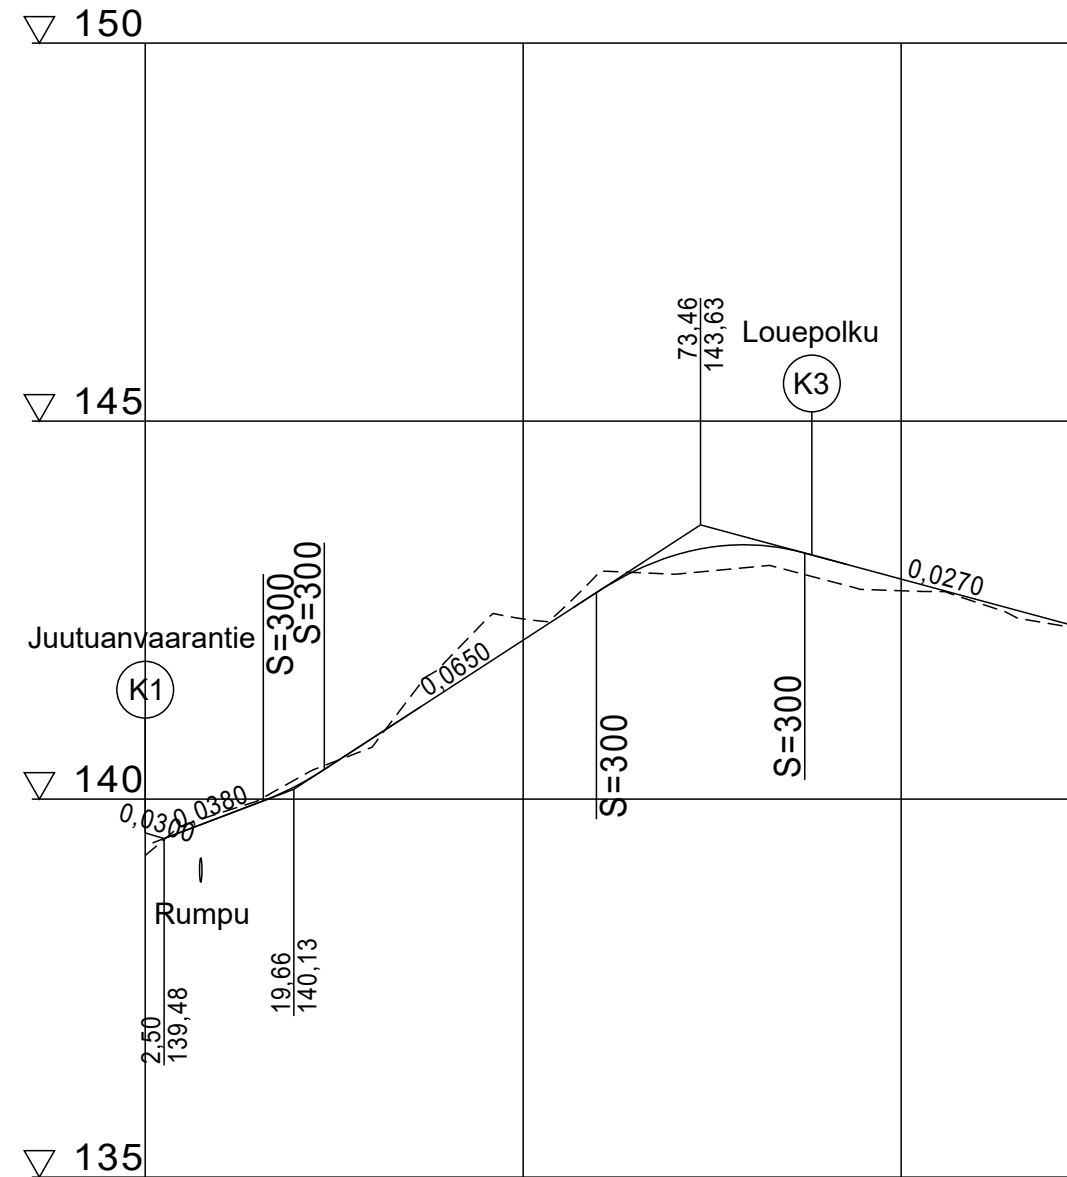

Päällysrakenne
Putkien perustamistapa

Matka


Kaltevuus / pyöristyssäde

Tasausviivan korkeus


Maanpinnan korkeus


Kaarevuus

Ajoradan sivukaltevuus

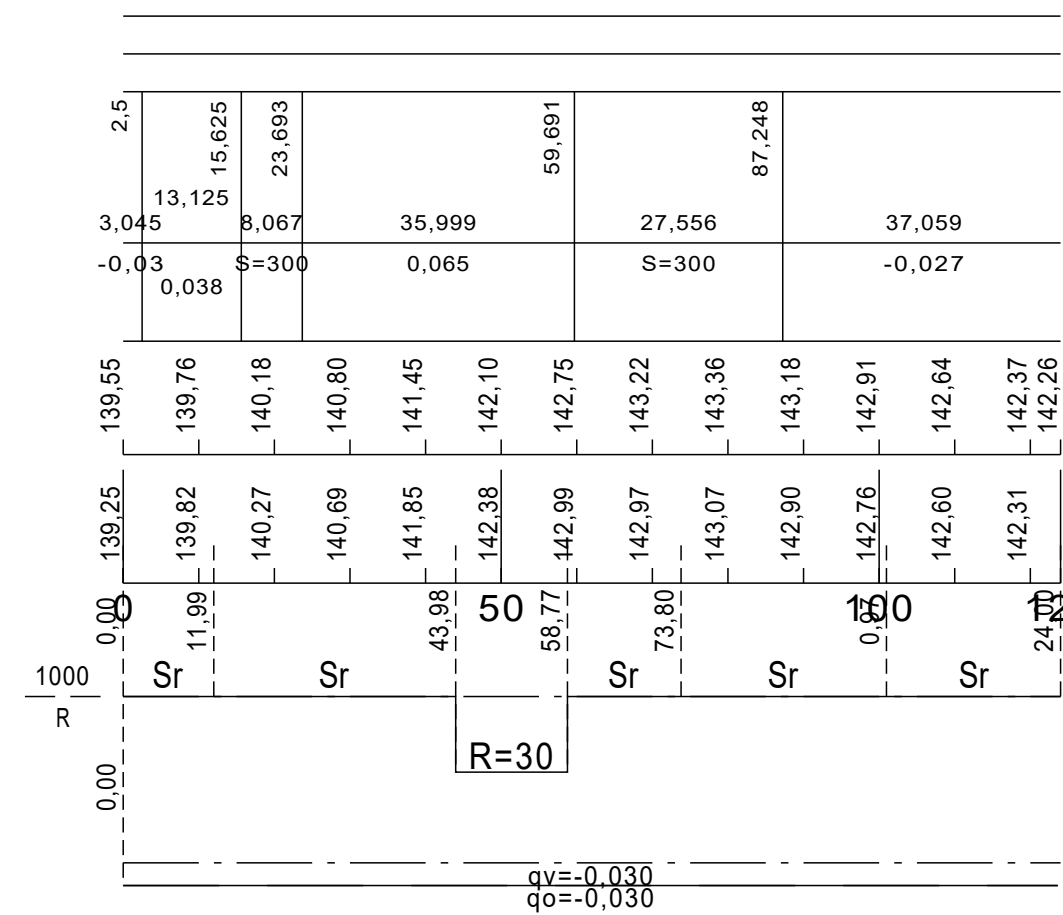

K2 Louetie

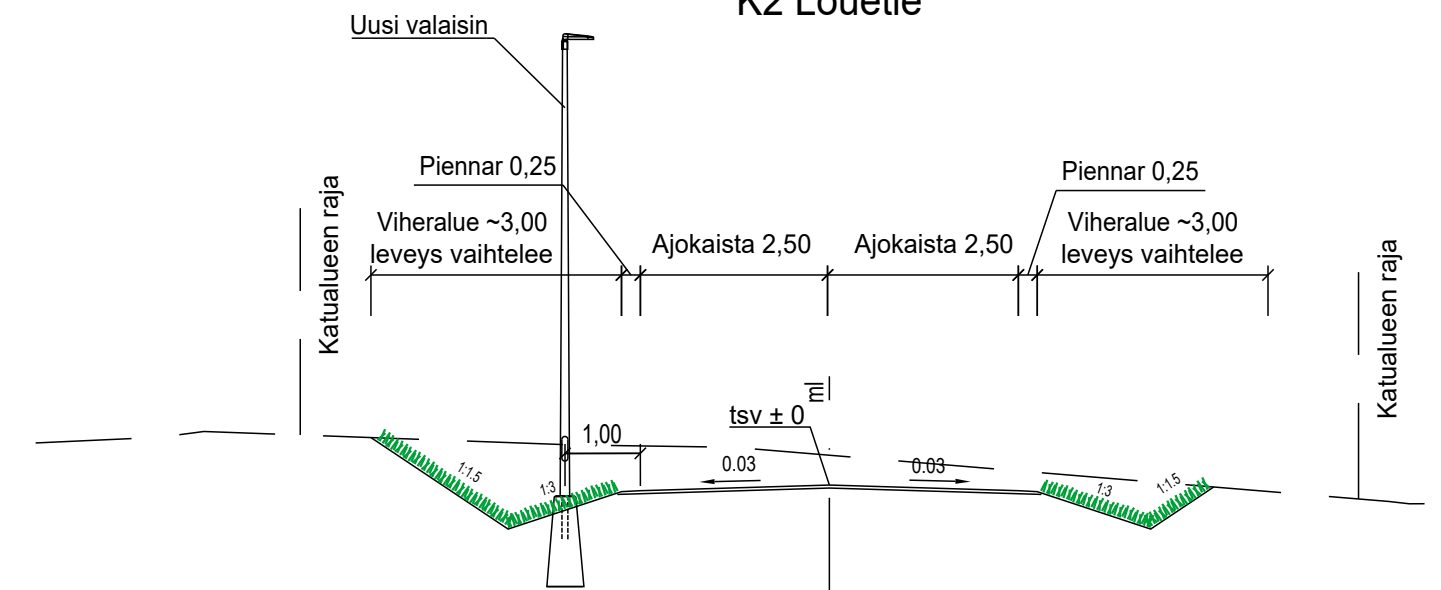

Merkki	Muutos	Pvm	Hyväksyjä	Päätös
Kohde		Piirustuksen sisältö		Mittakaava
K2 Louetie		Pituusleikkaus		1:1000 / 1:100
		Tyypipoikkileikkaus		1:100
		Piirustuslaji		
		Katupiirustus		
SITOWISE		 INARIN KUNTA TEKINEN TOIMI Piiskuntie 2, 99800 Ivalo		
Pvm	Suunn. Henri Torvinen	Pvm	Tark. Kari Aalto	
31.1.2024	Tark. Aki Nurkkala		Tark.	
Koordinaattijärjestelmä	Korkeusjärjestelmä	Korvaa	Piirustusnumero	
ETRS-GK27	N2000	Korvattu	Säilytys	107