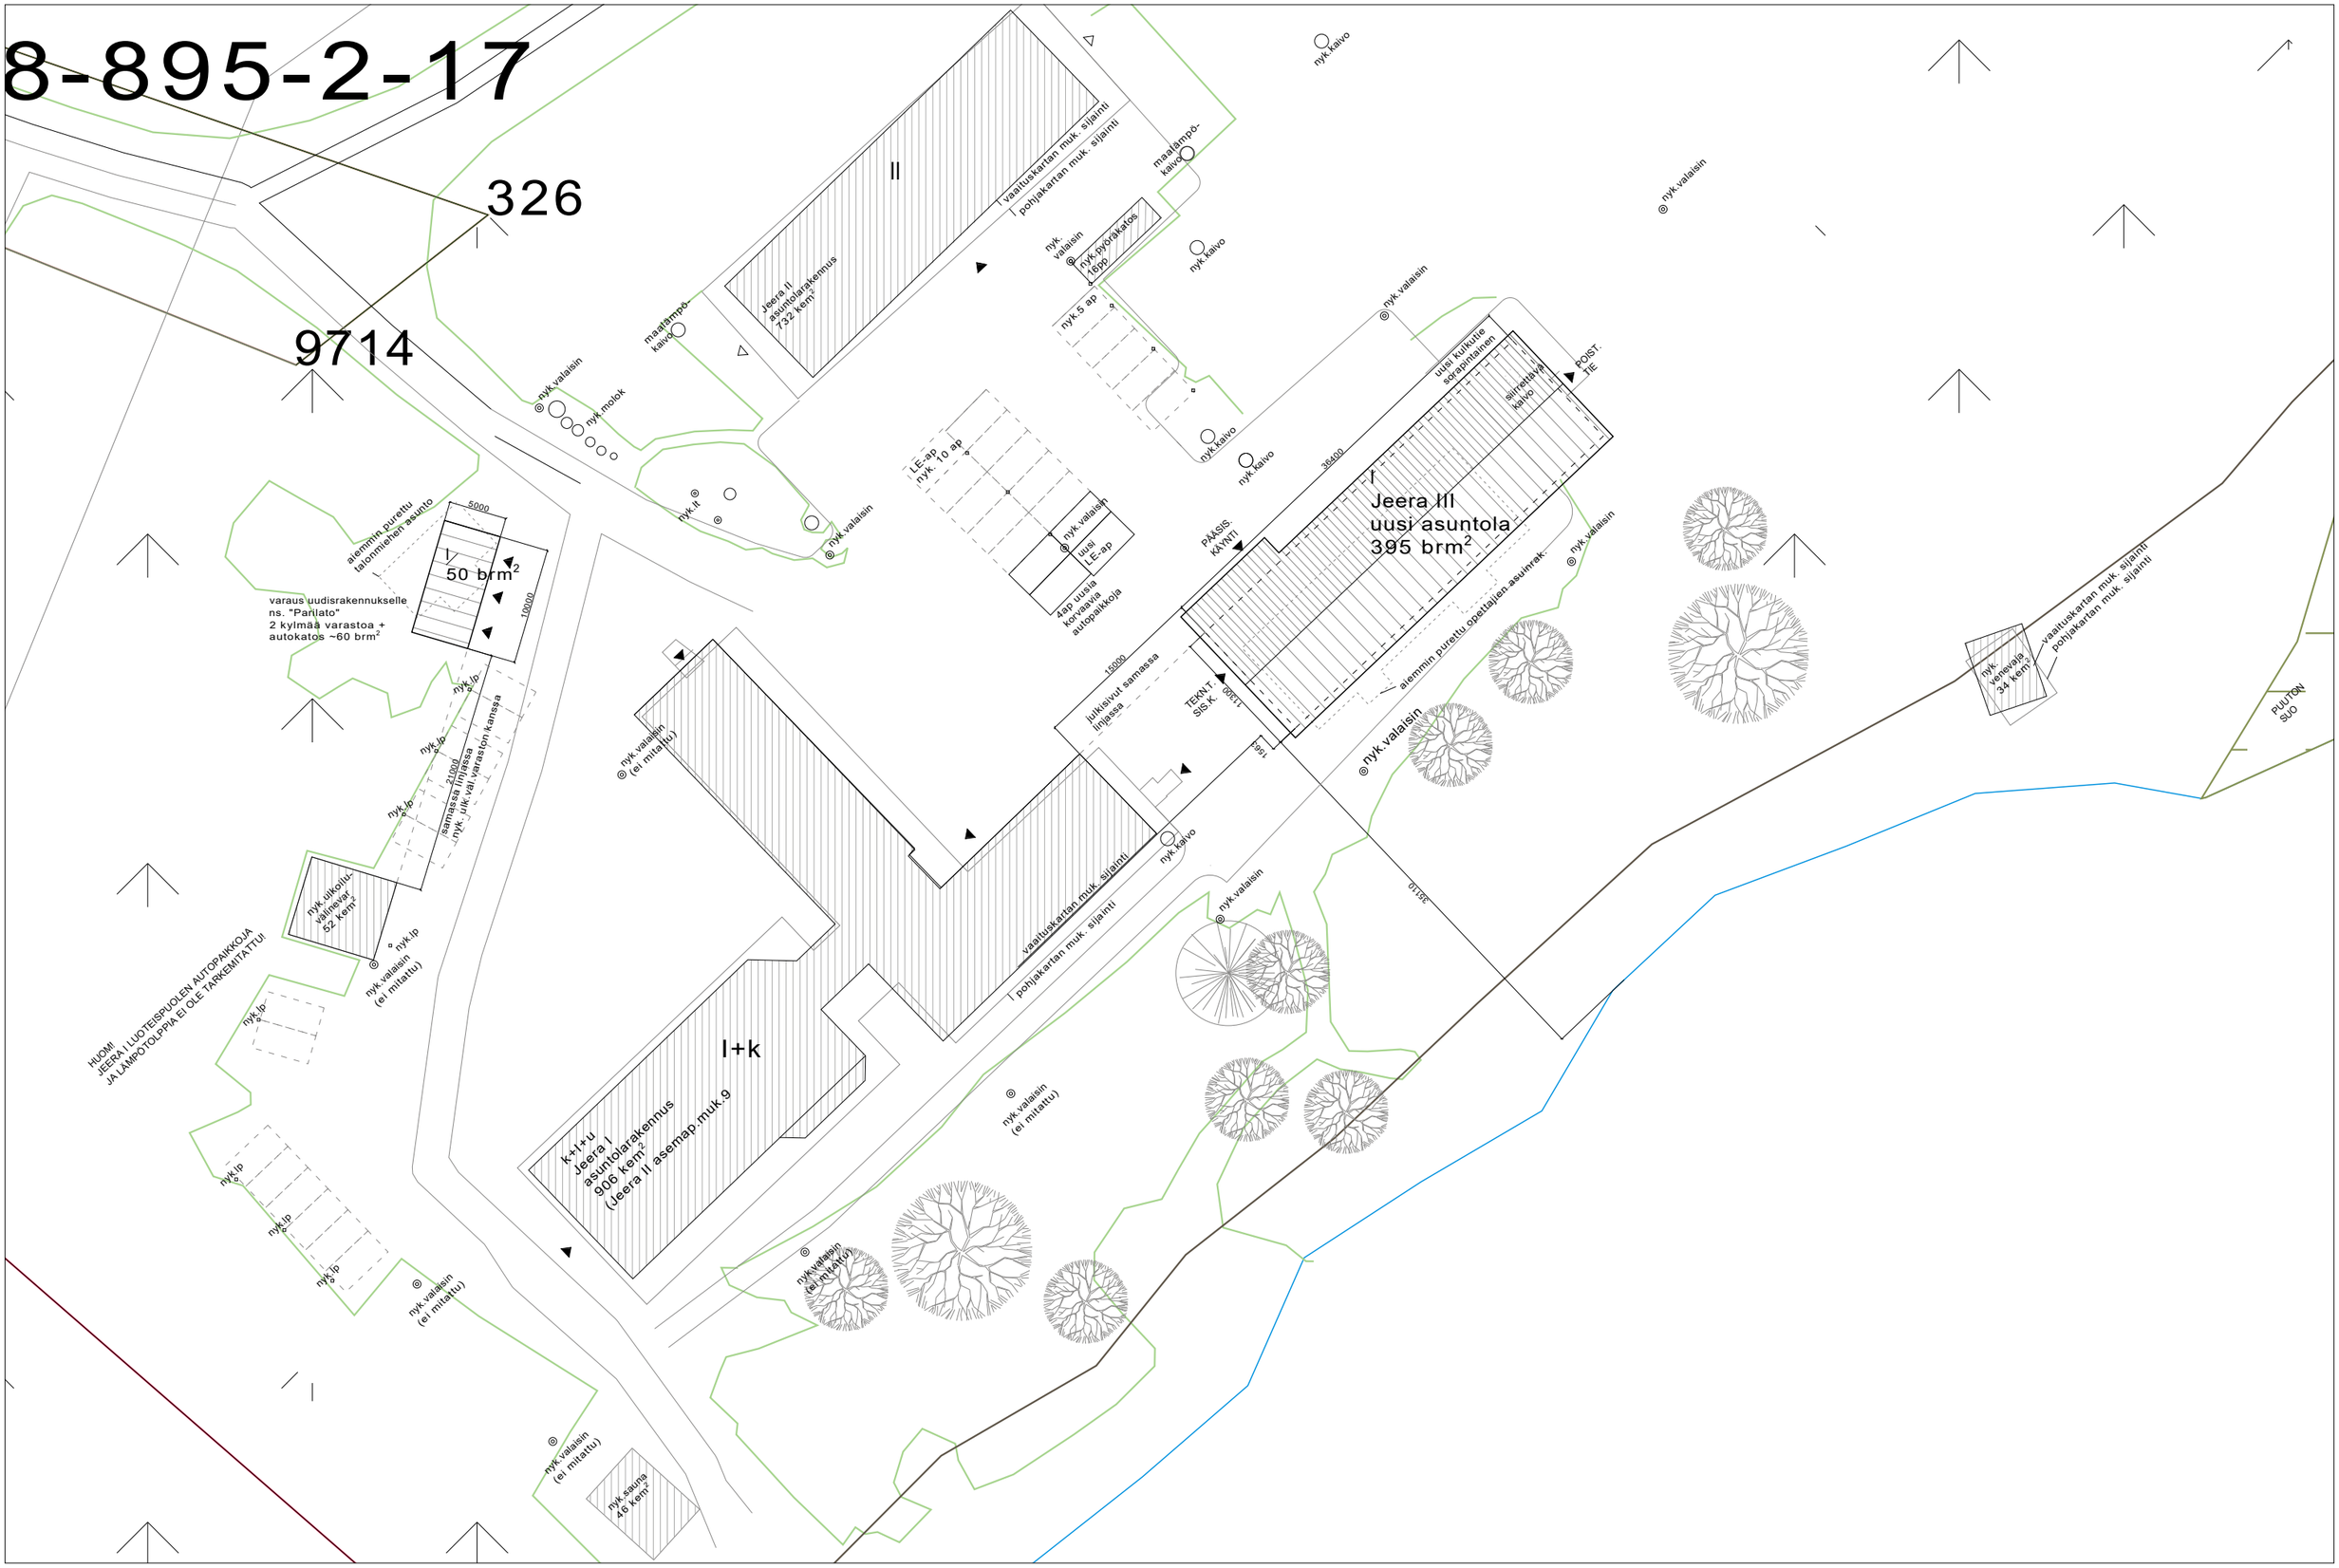

KOMULAINEN
ARKKITEHDIT OY
Kirkkokatu 8 a 8 90100 Oulu p.040 5423635

KVR-LASKENTAPIIRUSTUS 6.2.2024
ASEMAPIIRUSTUS 1:500

A202044 SAKK ASUNTOLA