




- MERKINNÄT**
- Suunnittelualan raja
- SÄILYTETTÄVÄT JA POISTETTAVAT**
- Säilytettävä ja suojattava havupuu
- KORKEUDET JA KUIVATUS**
- Väylän tasausviivan korkeus tontin kulmapisteiden kohdalla
 - Rumpu
 - Painanteen virtaussuunta
 - Hulevesikaivo
- PINNOITTEET**
- Ajoradan asfaltti AB16
 - Murskepinta
- VERHOUKSET**
- Nurmi
- VARUSTEET JA KALUSTEET**
- Uusi valaisin




Merkki	Muutos		Pvm	Hyväksyjä	Päätös	
Kohde	K1 Raitiopolk		Piirustuksen sisältö			Mittakaava
Asemapiirustus			1:500			
Piirustussijai Katupiirustus						
SITOWISE			 INARIN KUNTA TEKNINEN TOIMI Piisunkite 2, 99800 Ivalo			
Pvm	Suunn.	Tuomas Keisu	Pvm	Tark.		
	Tark.	Aki Nurkkala	31.01.2025	Tark.	Kari Aalto	
Koordinaatijärjestelmä		Korkeusjärjestelmä	Korvaa	Piirustusnumero		
ETRS-GK27		N2000	Korvattu	Säilytys	KS - 101	

K1
Raitopolku

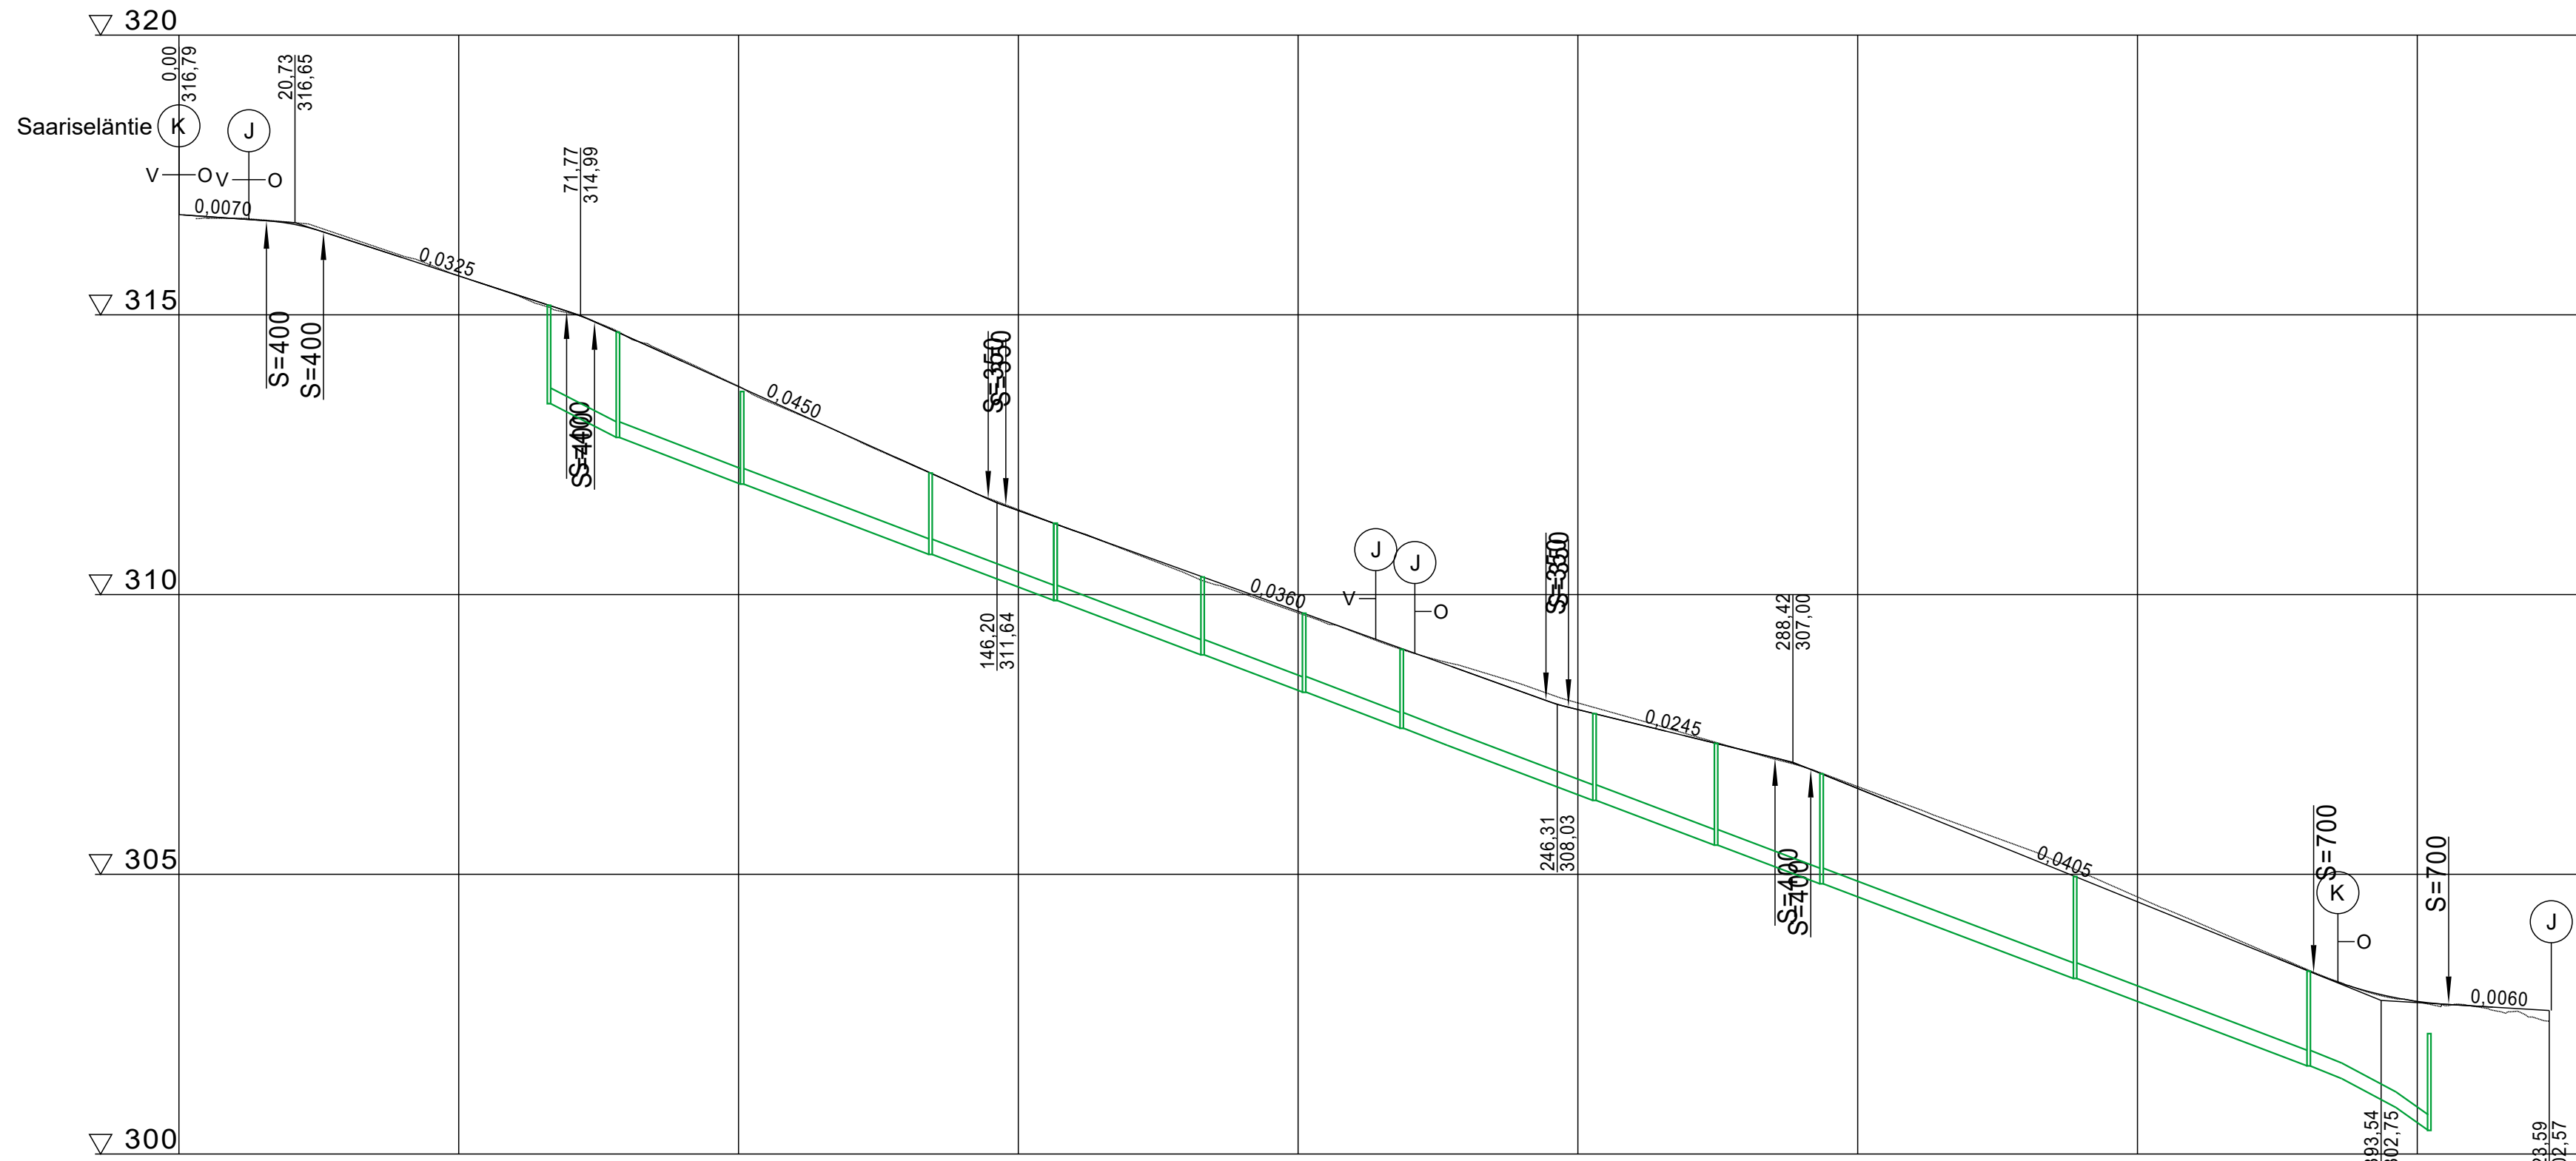

Päällysrakenne
Putkien perustamistapa

Matka

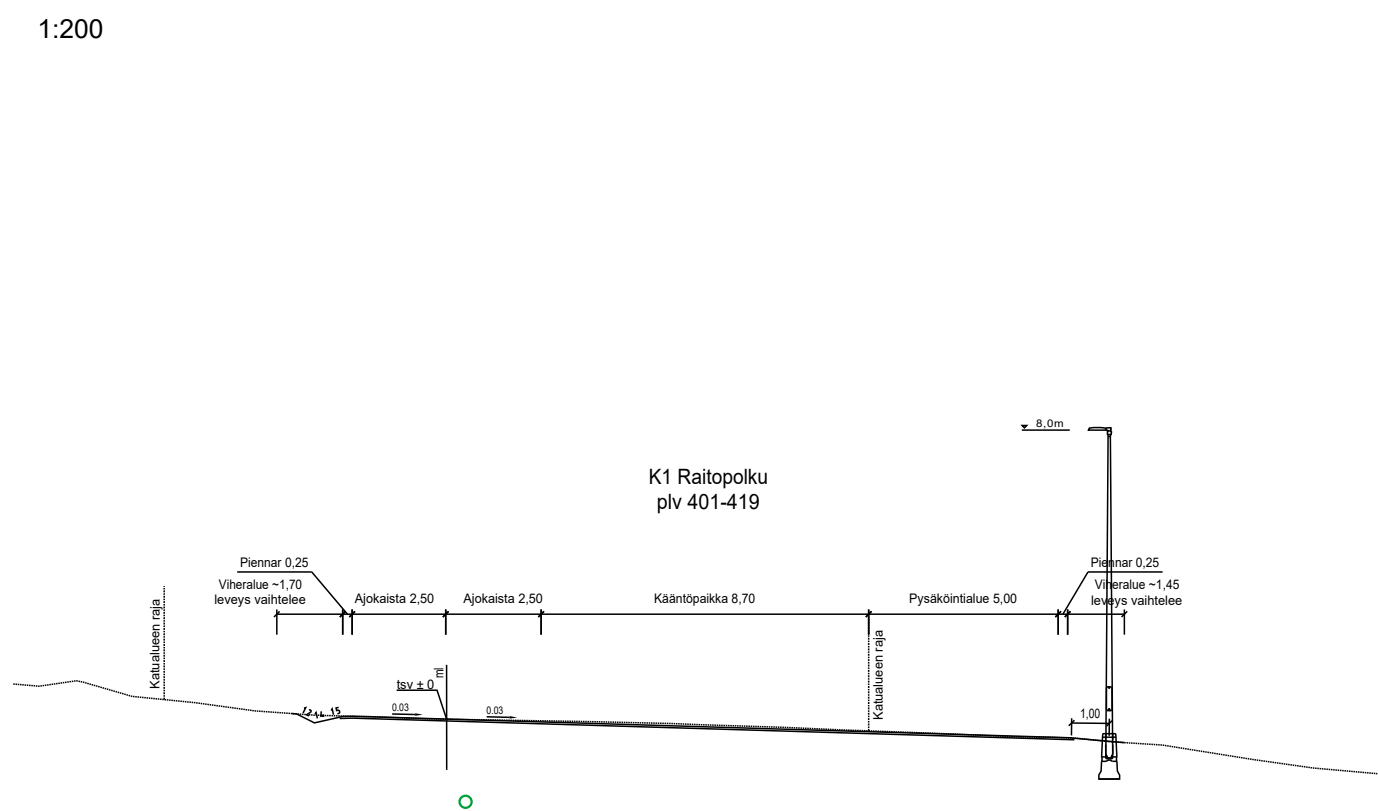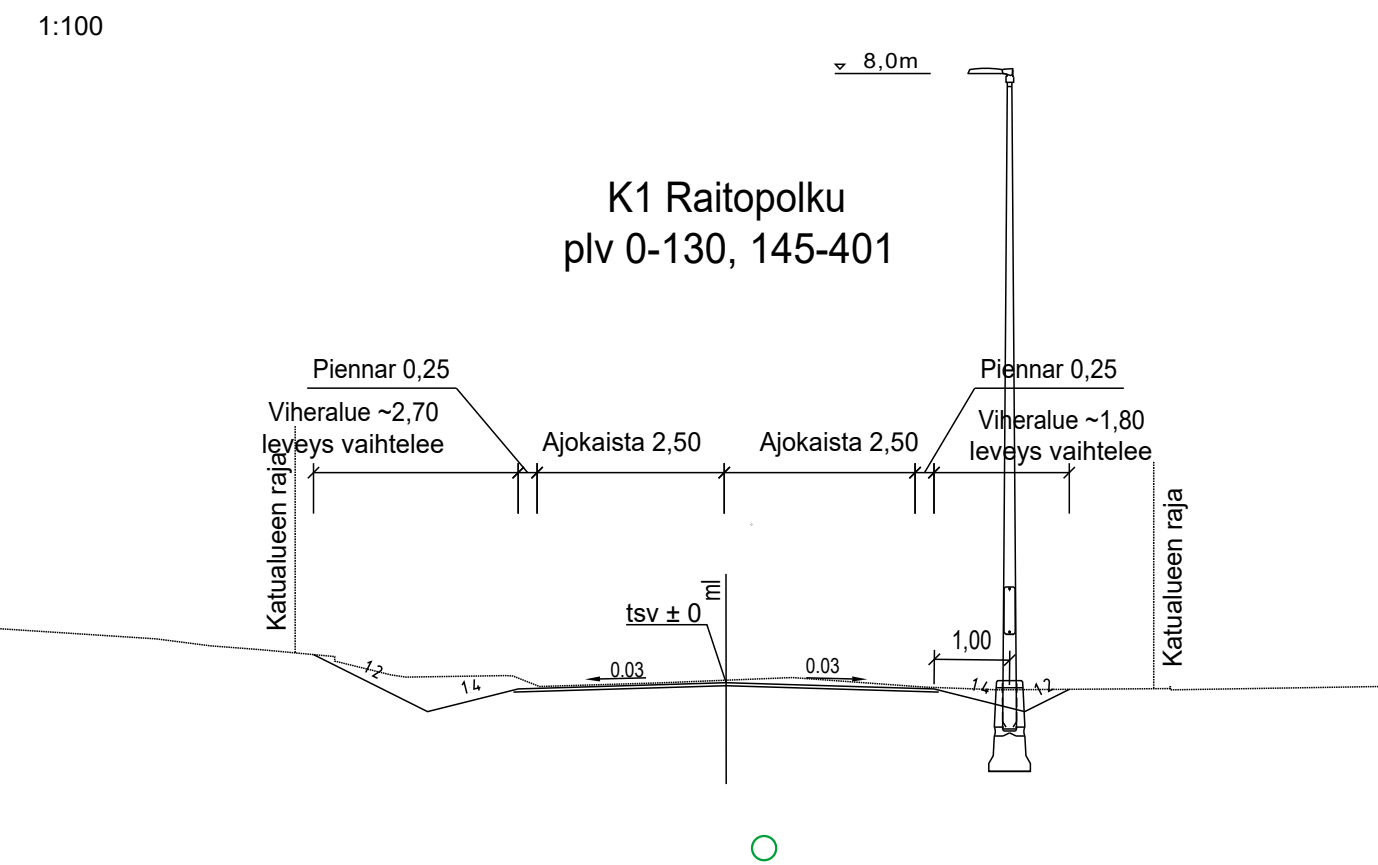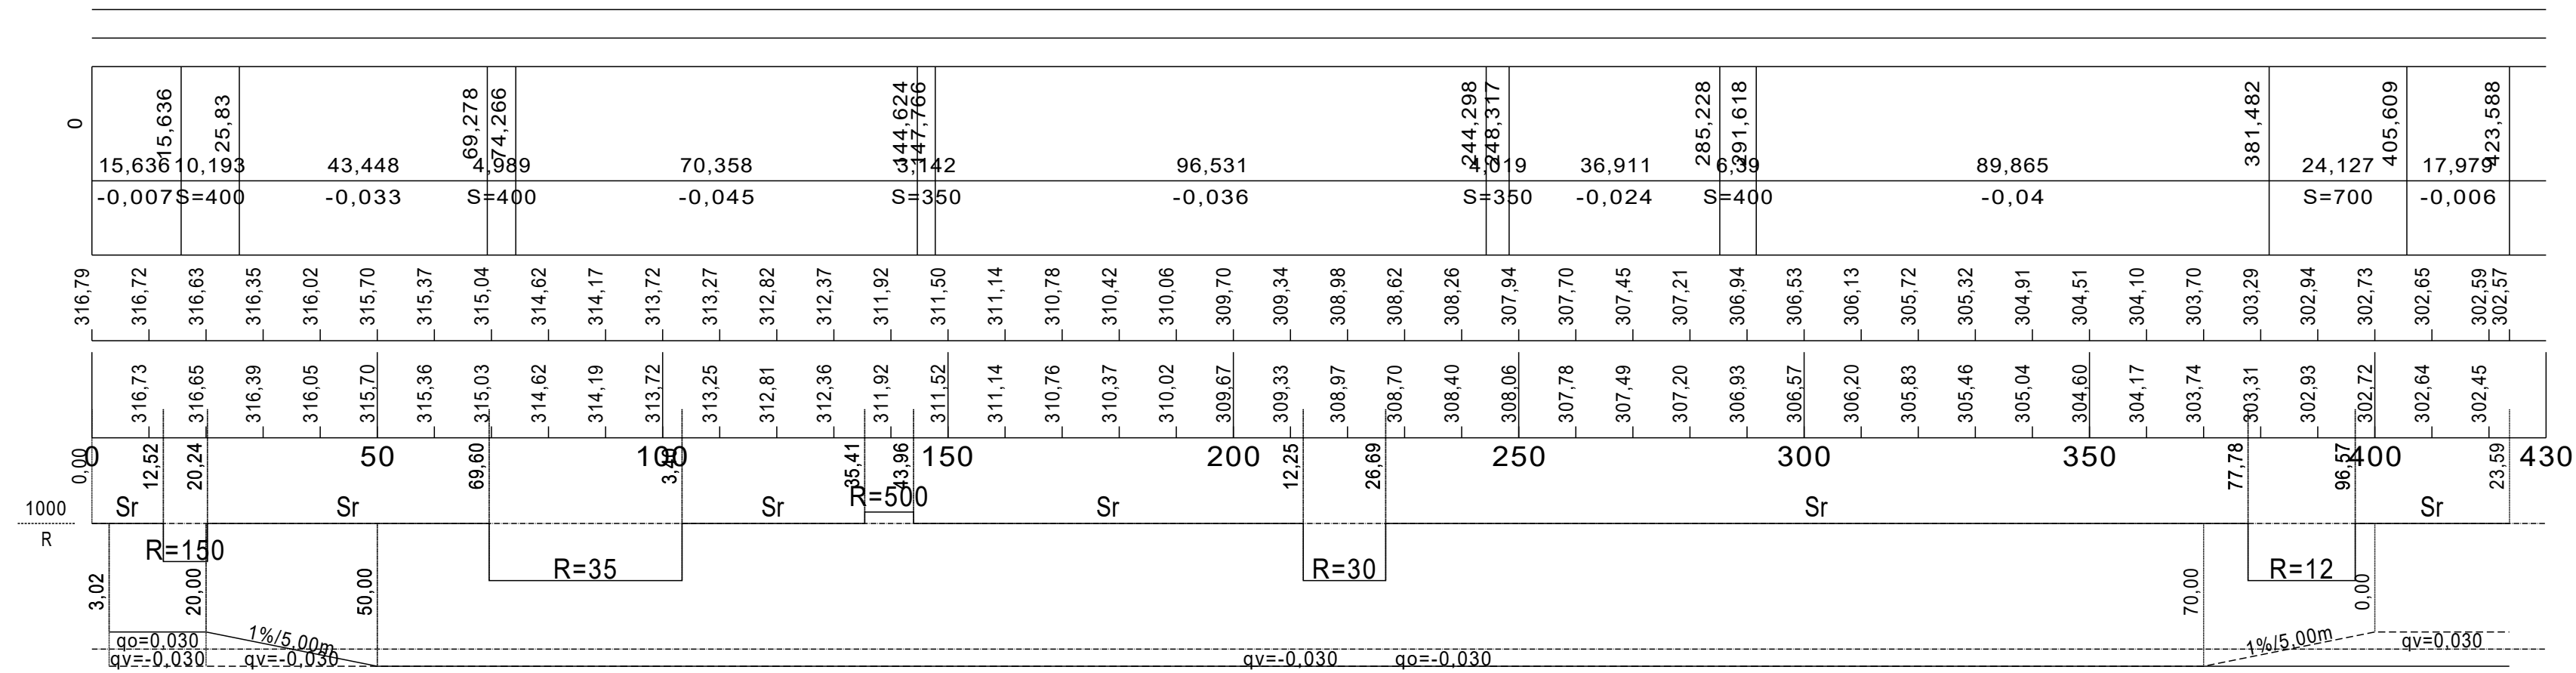

Merkki	Muutos	Pvm	Hyväksyjä	Päättö
Kohde		Piirustuksen sisältö	Mittakaava	
K1		Pituusleikkaus	1:1000/1:100	
Raitopolku		Tyypipoikkileikkaus	1:100, 1:200	
		Piirustuslaji		
		Katupiirustus		
		 INARIN KUNTA TEKINEN TOIMI Piiskuntie 2, 99800 Ivalo		
Pvm	Suunn.	Pvm	Tark.	
31.1.2025	Tuomas Keisu	31.1.2025	Kari Aalto	
Tark.	Aki Nurkkala	Tark.		
Koordinaattijärjestelmä	Korkeusjärjestelmä	Korvaa	Piirustusnumero	
ETRS-GK27	N2000	Korvattu	Säilytys	KS - 101