


INARIN KUNTA

INARIN KIRKONKYLÄN ASEMAKAAVAN MUUTOS; URUVAARANTIE

LUONNOS

1:2000

ASEMAKAAVAMERKINNÄT:

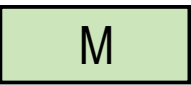


Maa- ja metsätalousalue.




Maa- ja metsätalousalue jolla on erityisiä ympäristöarvoja.



3 m kaava-alueen rajan ulkopuolella oleva viiva.

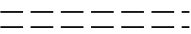


Ohjeellinen ulkoilureitti/latu.

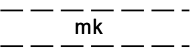


Moottorikelkkailureitti

URUVAARANTIE


Kadun, tien, katuaukion, torin, puiston tai muun yleisen alueen nimi.

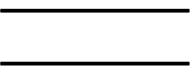


Katu.

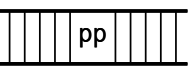


Jalankululle ja polkupyöräilylle varattu katu.

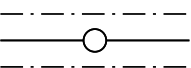



Johtoa varten varattu alueen osa.
z = sähkölinja

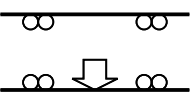

Ajoneuvoliittymän likimääräinen sijainti.

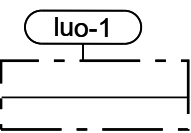

Luonnon monimuotoisuuden kannalta erityisen tärkeä alue.
Metsä- ja vesilain mukaiset erityisen tärkeät elinympäristöt sekä kohteet on hoidettava lakien edellyttämällä tavalla. Ympäristön rakentaminen ei saa muuttaa ja vaarantaa alueiden olosuhteita niin, että siitä aiheutuu metsä- tai vesilaissa kiellettyjä vaikutuksia.

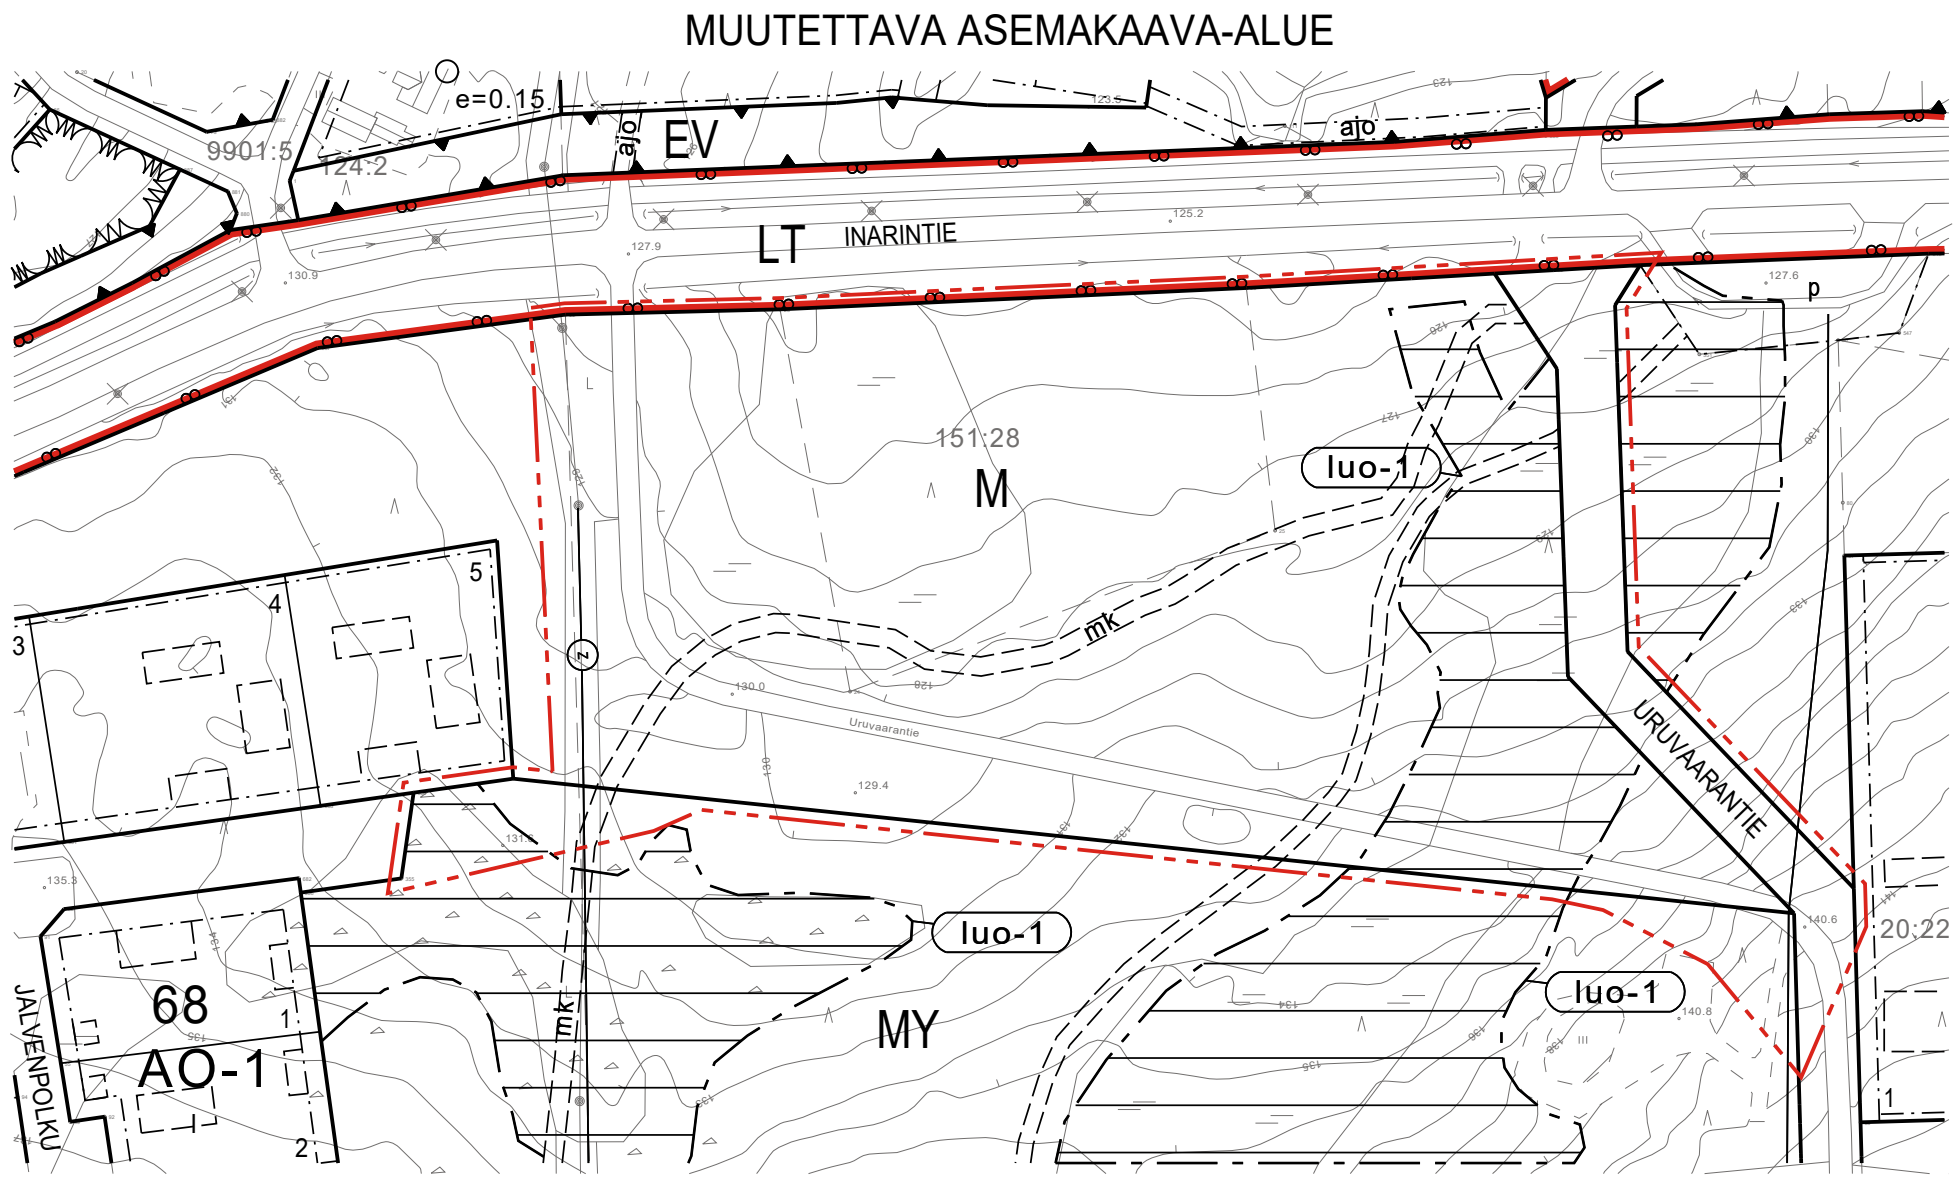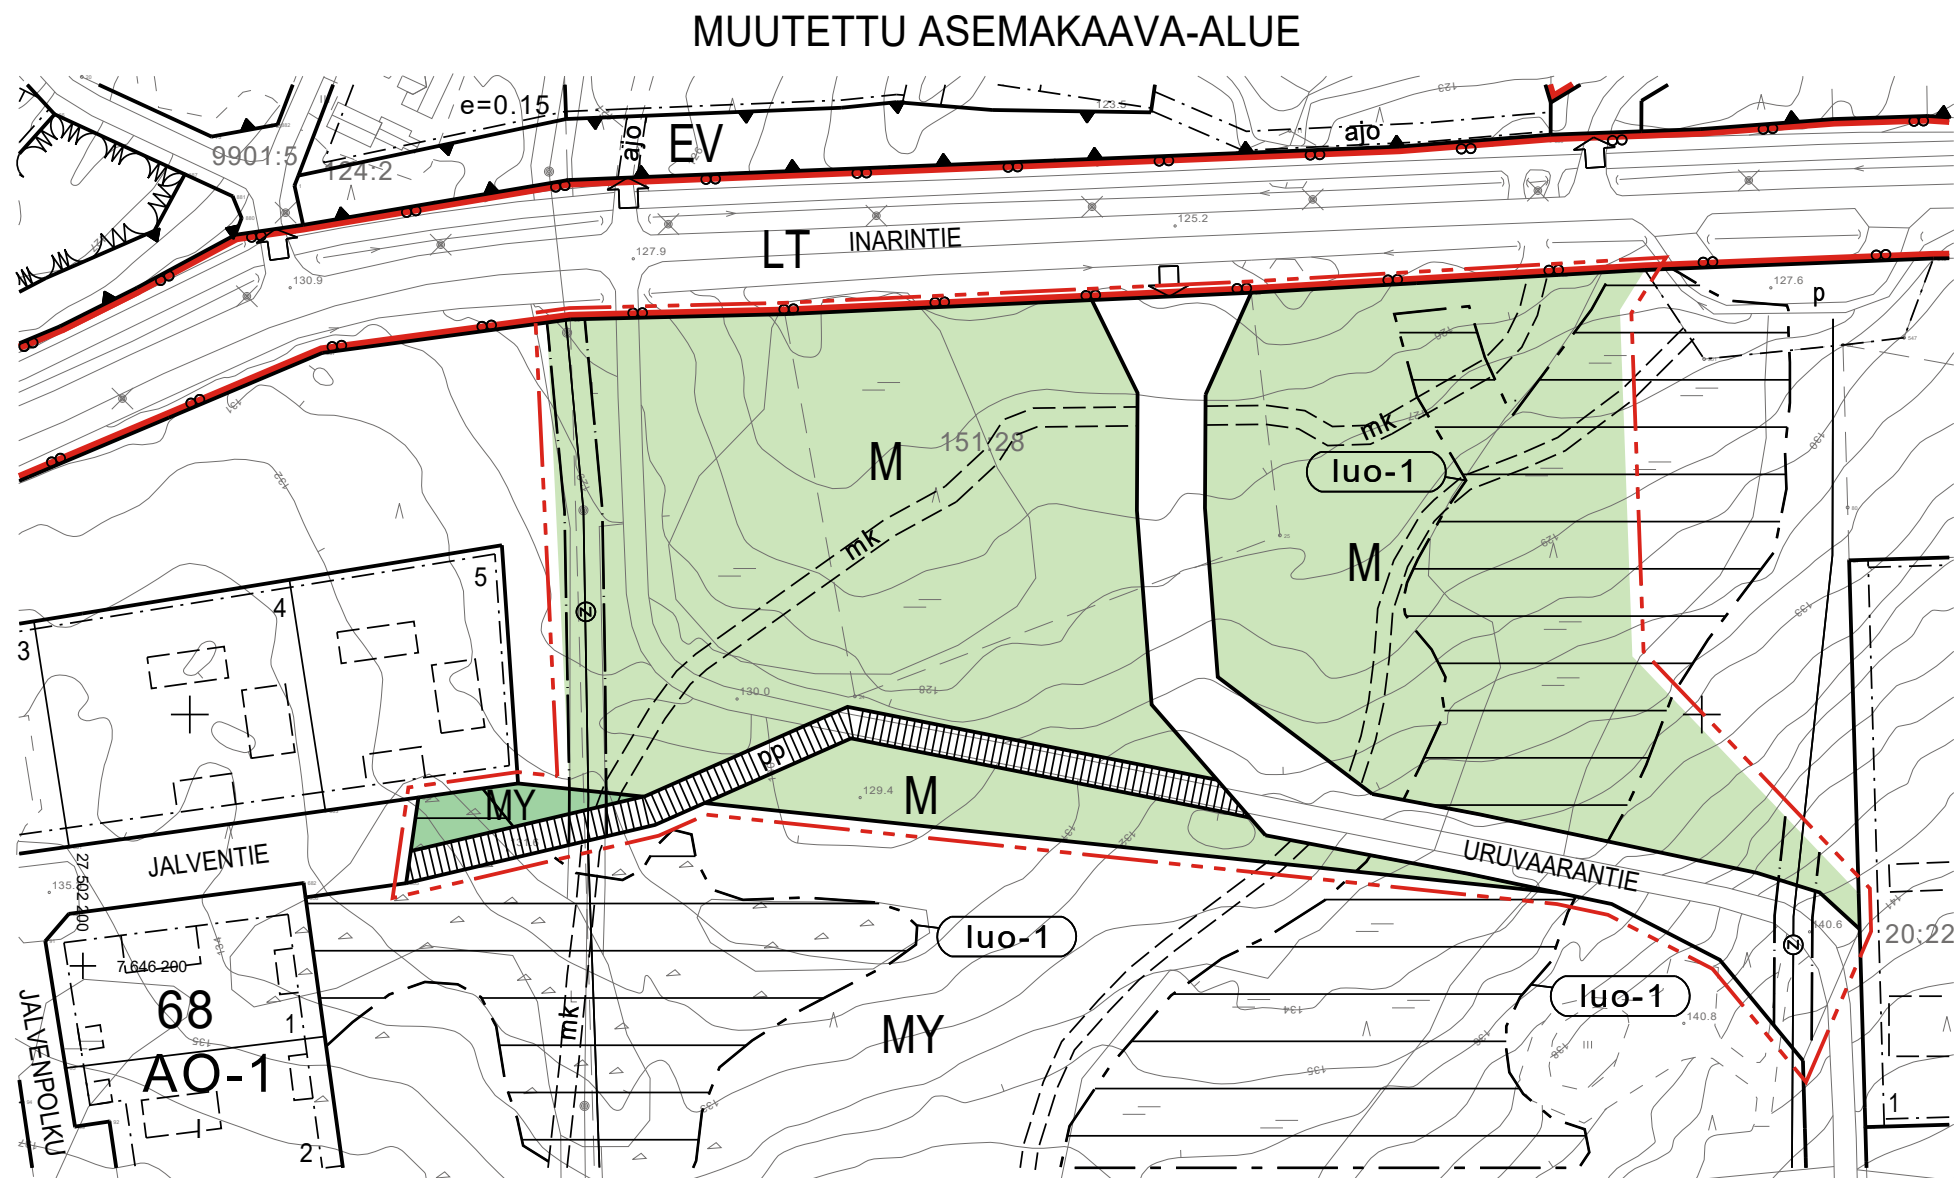

 INARIN KUNTA PIISKUNTIE 2 99800 IVALO +358(0)40-188 7111 WWW.INAR.FI	INARIN KIRKONKYLÄN ASEMAKAAVAN MUUTOS; URUVAARANTIE		Lainvoimaan: Kunnanvaltuusto: § Kunnanhallitus: § Tekninen lautakunta: § Kaavaehdotus nähtävillä: Kaavaluonnos nähtävillä: 15.1-13.2.2025 Vireilletulo: 20.1.2021
	Mittakaava: Tasokoordinaatisto: Korkeusjärjestelmä:	1:2000 ETRS-G27 N2000	Asemakaavan pohjakartta on MRL 54a §:n mukainen Mittausinsinööri _____ Pekka Mäkynen
IVALOSSA 26.2.2025		HYVÄKSYTTY INARIN KUNNANVALTUUSTOSSA §	
Kaavasuunnittelija _____ Mika Roininen		Todistaa virallisesti pöytäkirjanpitäjä _____ Mari Palolahti	