
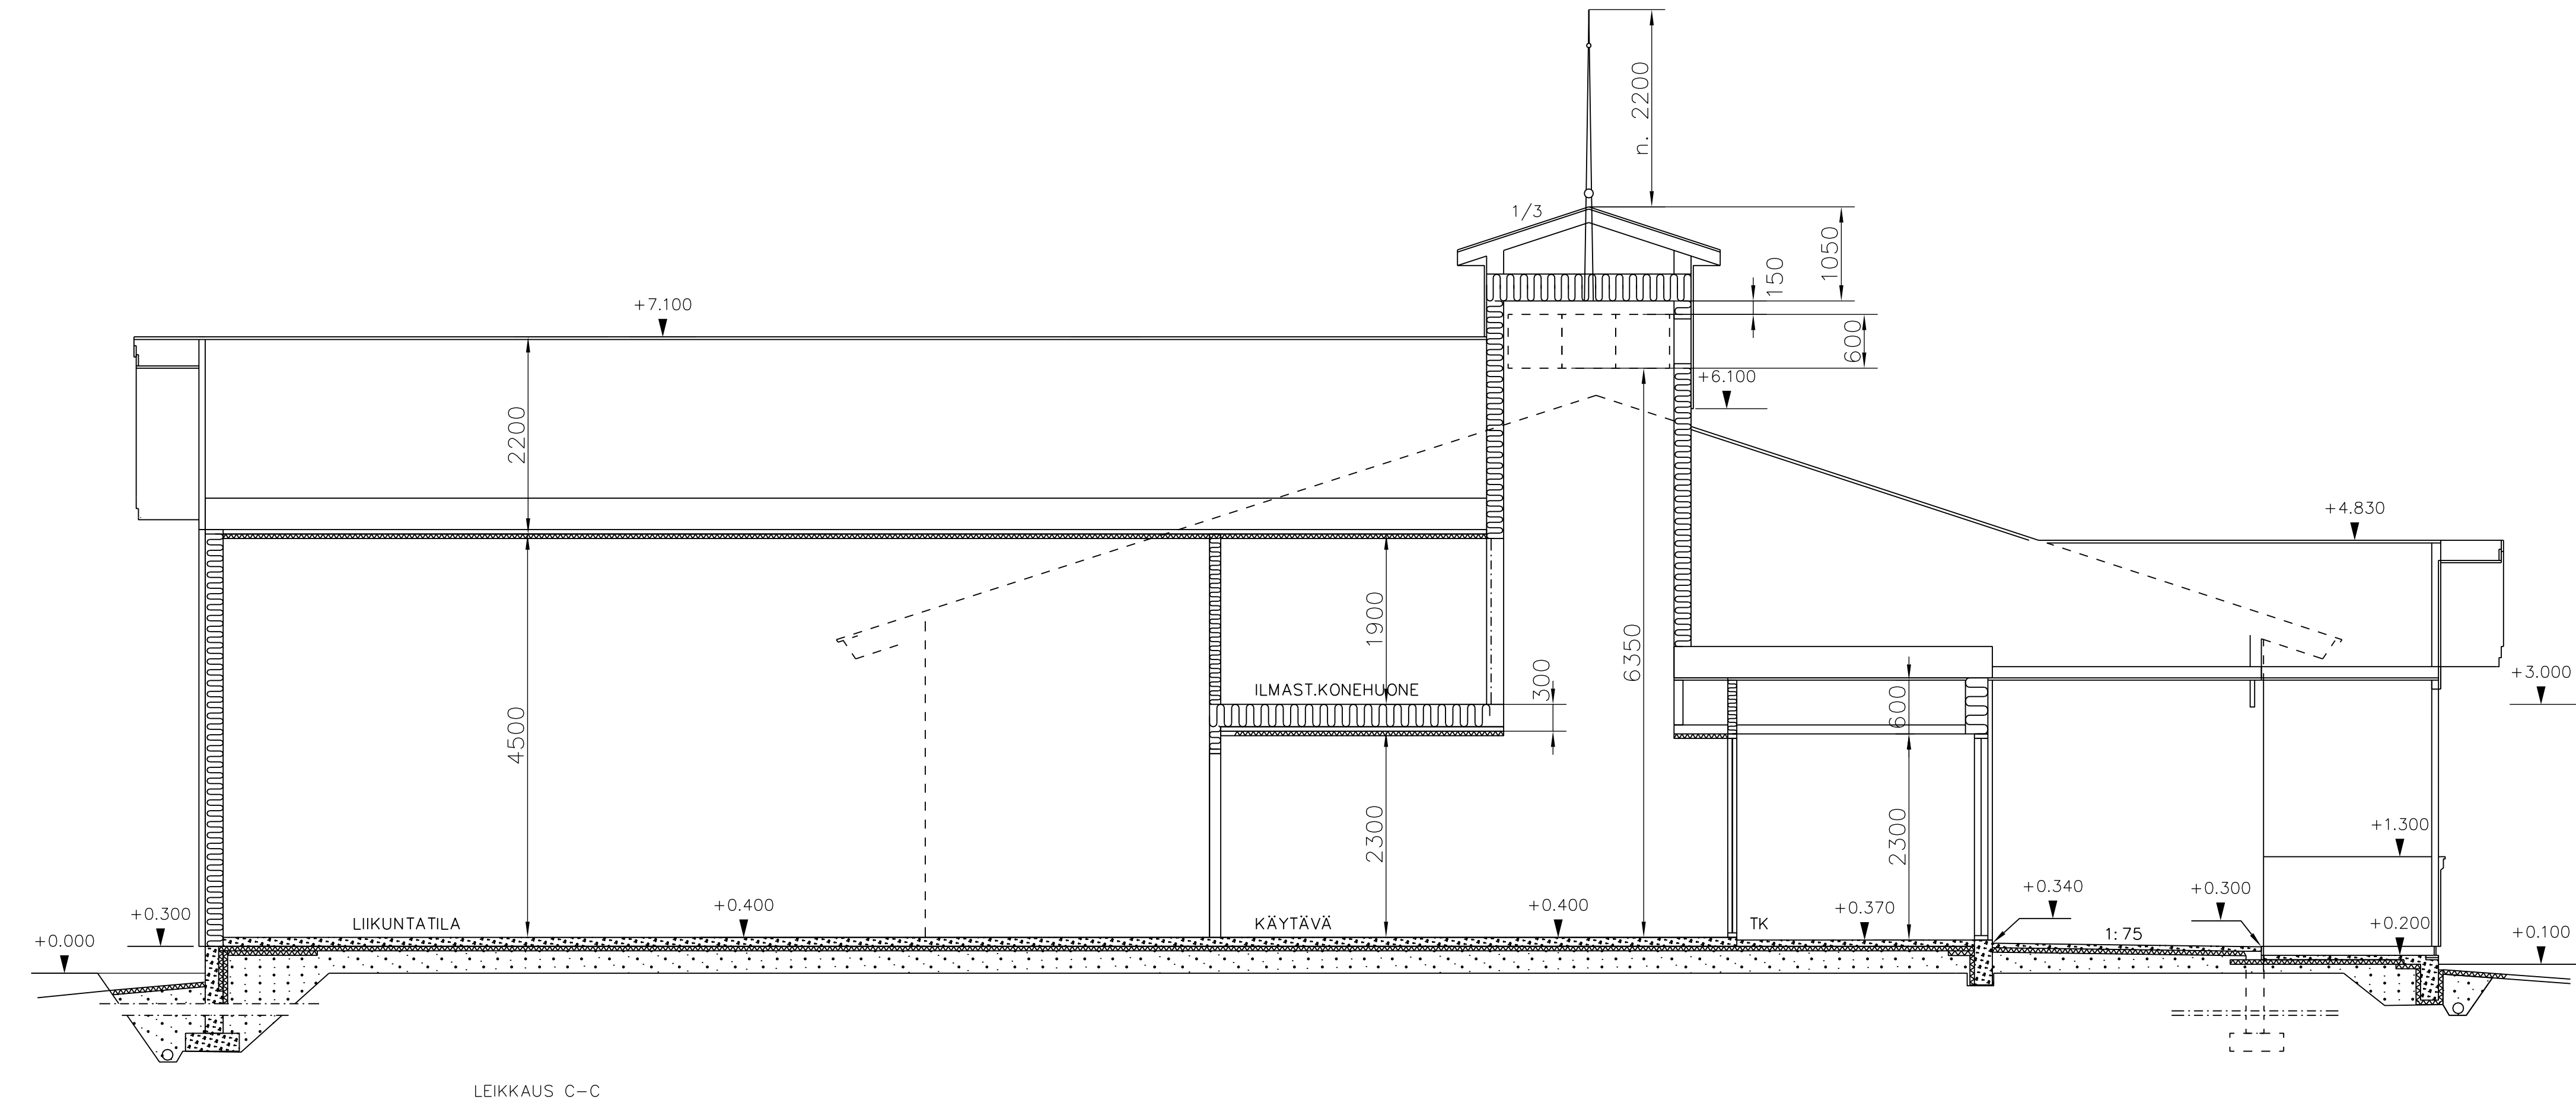
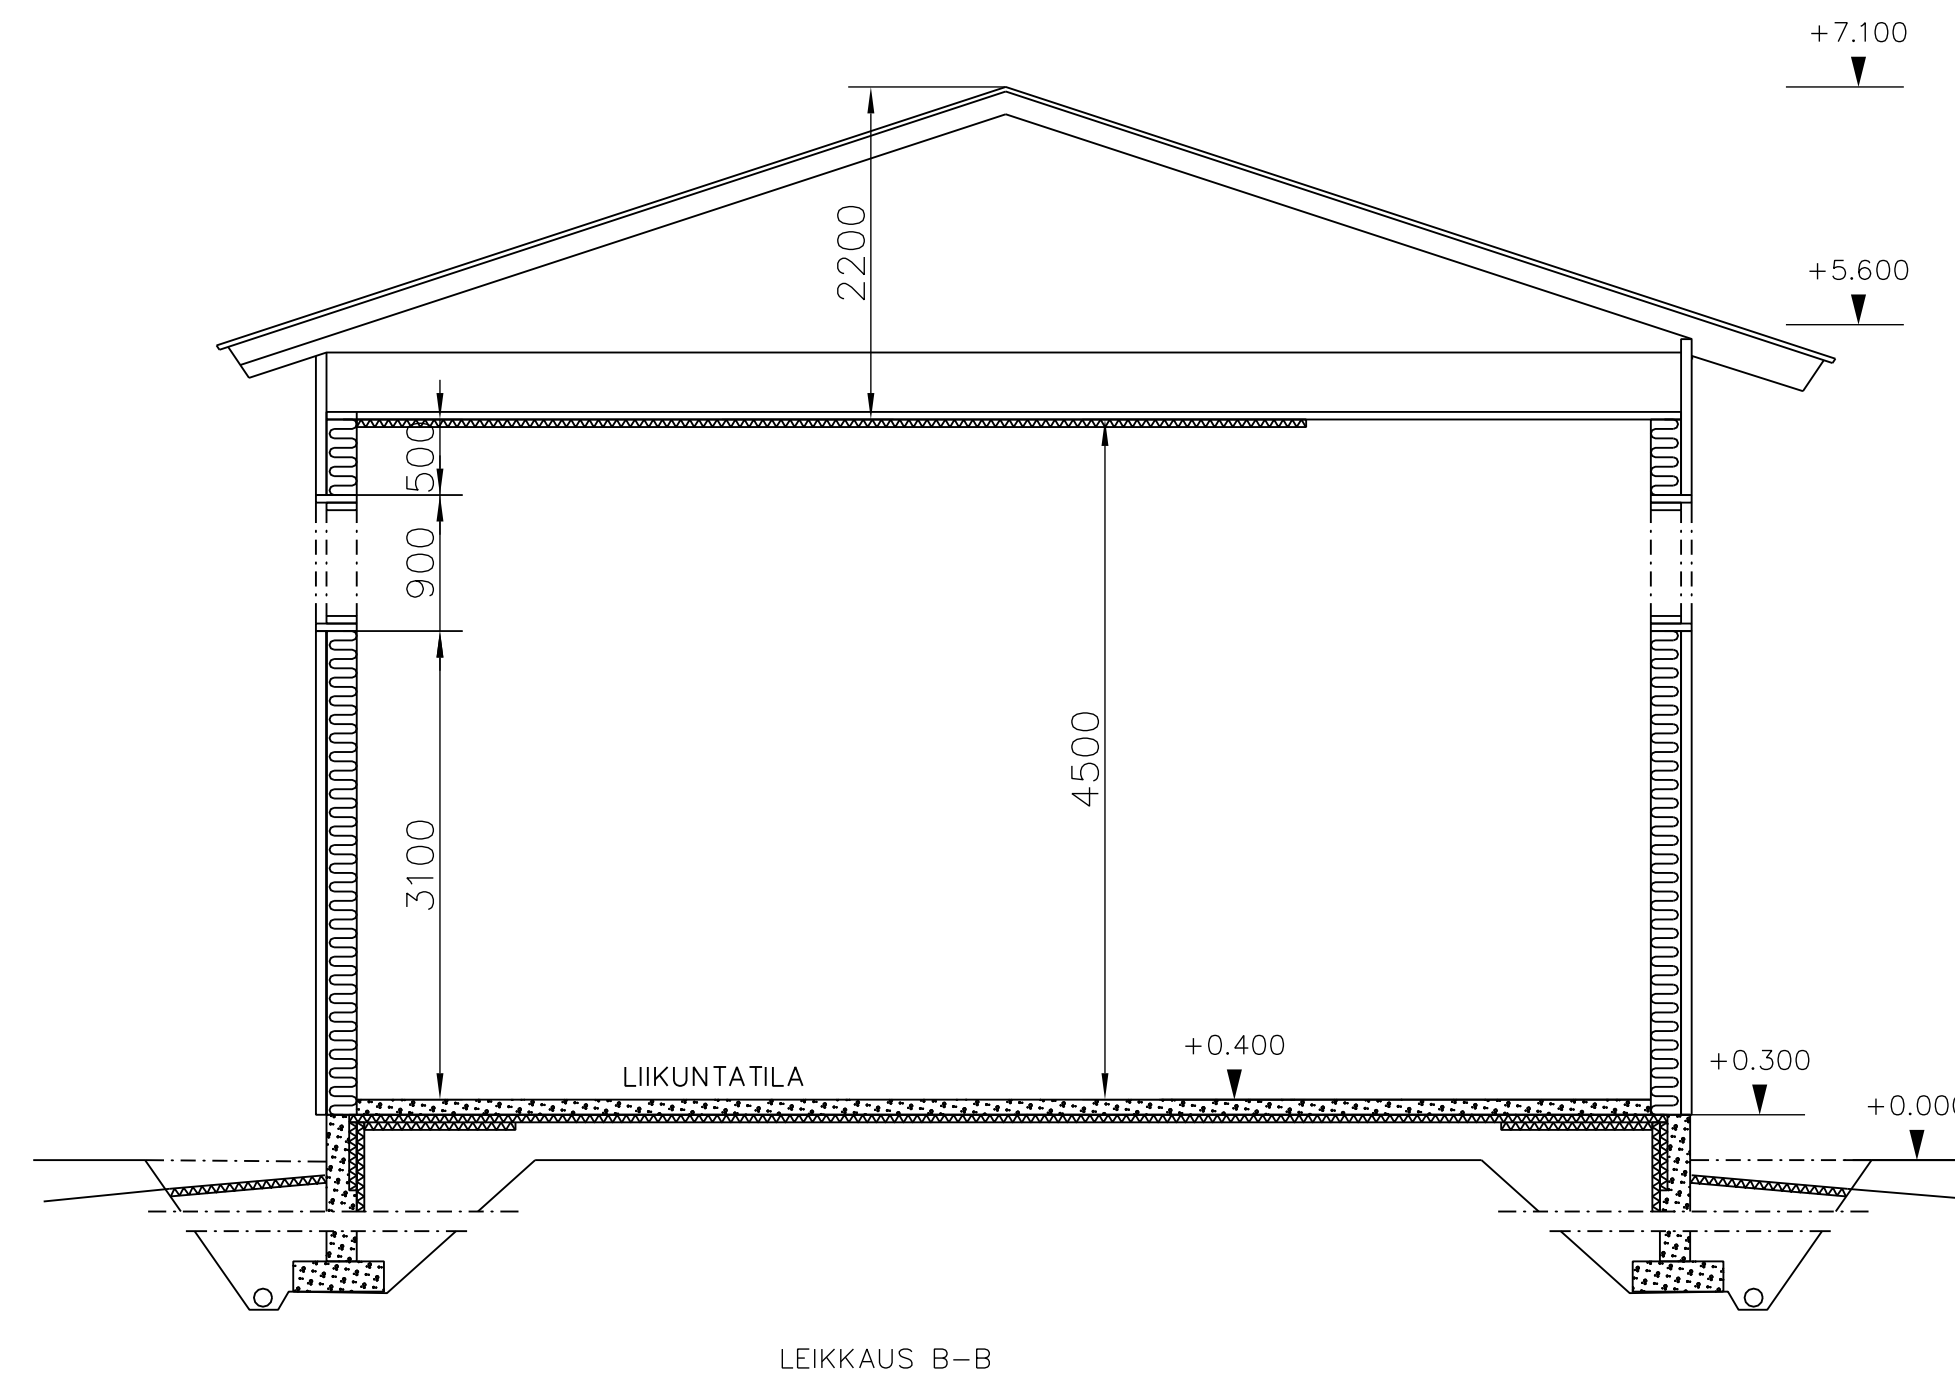


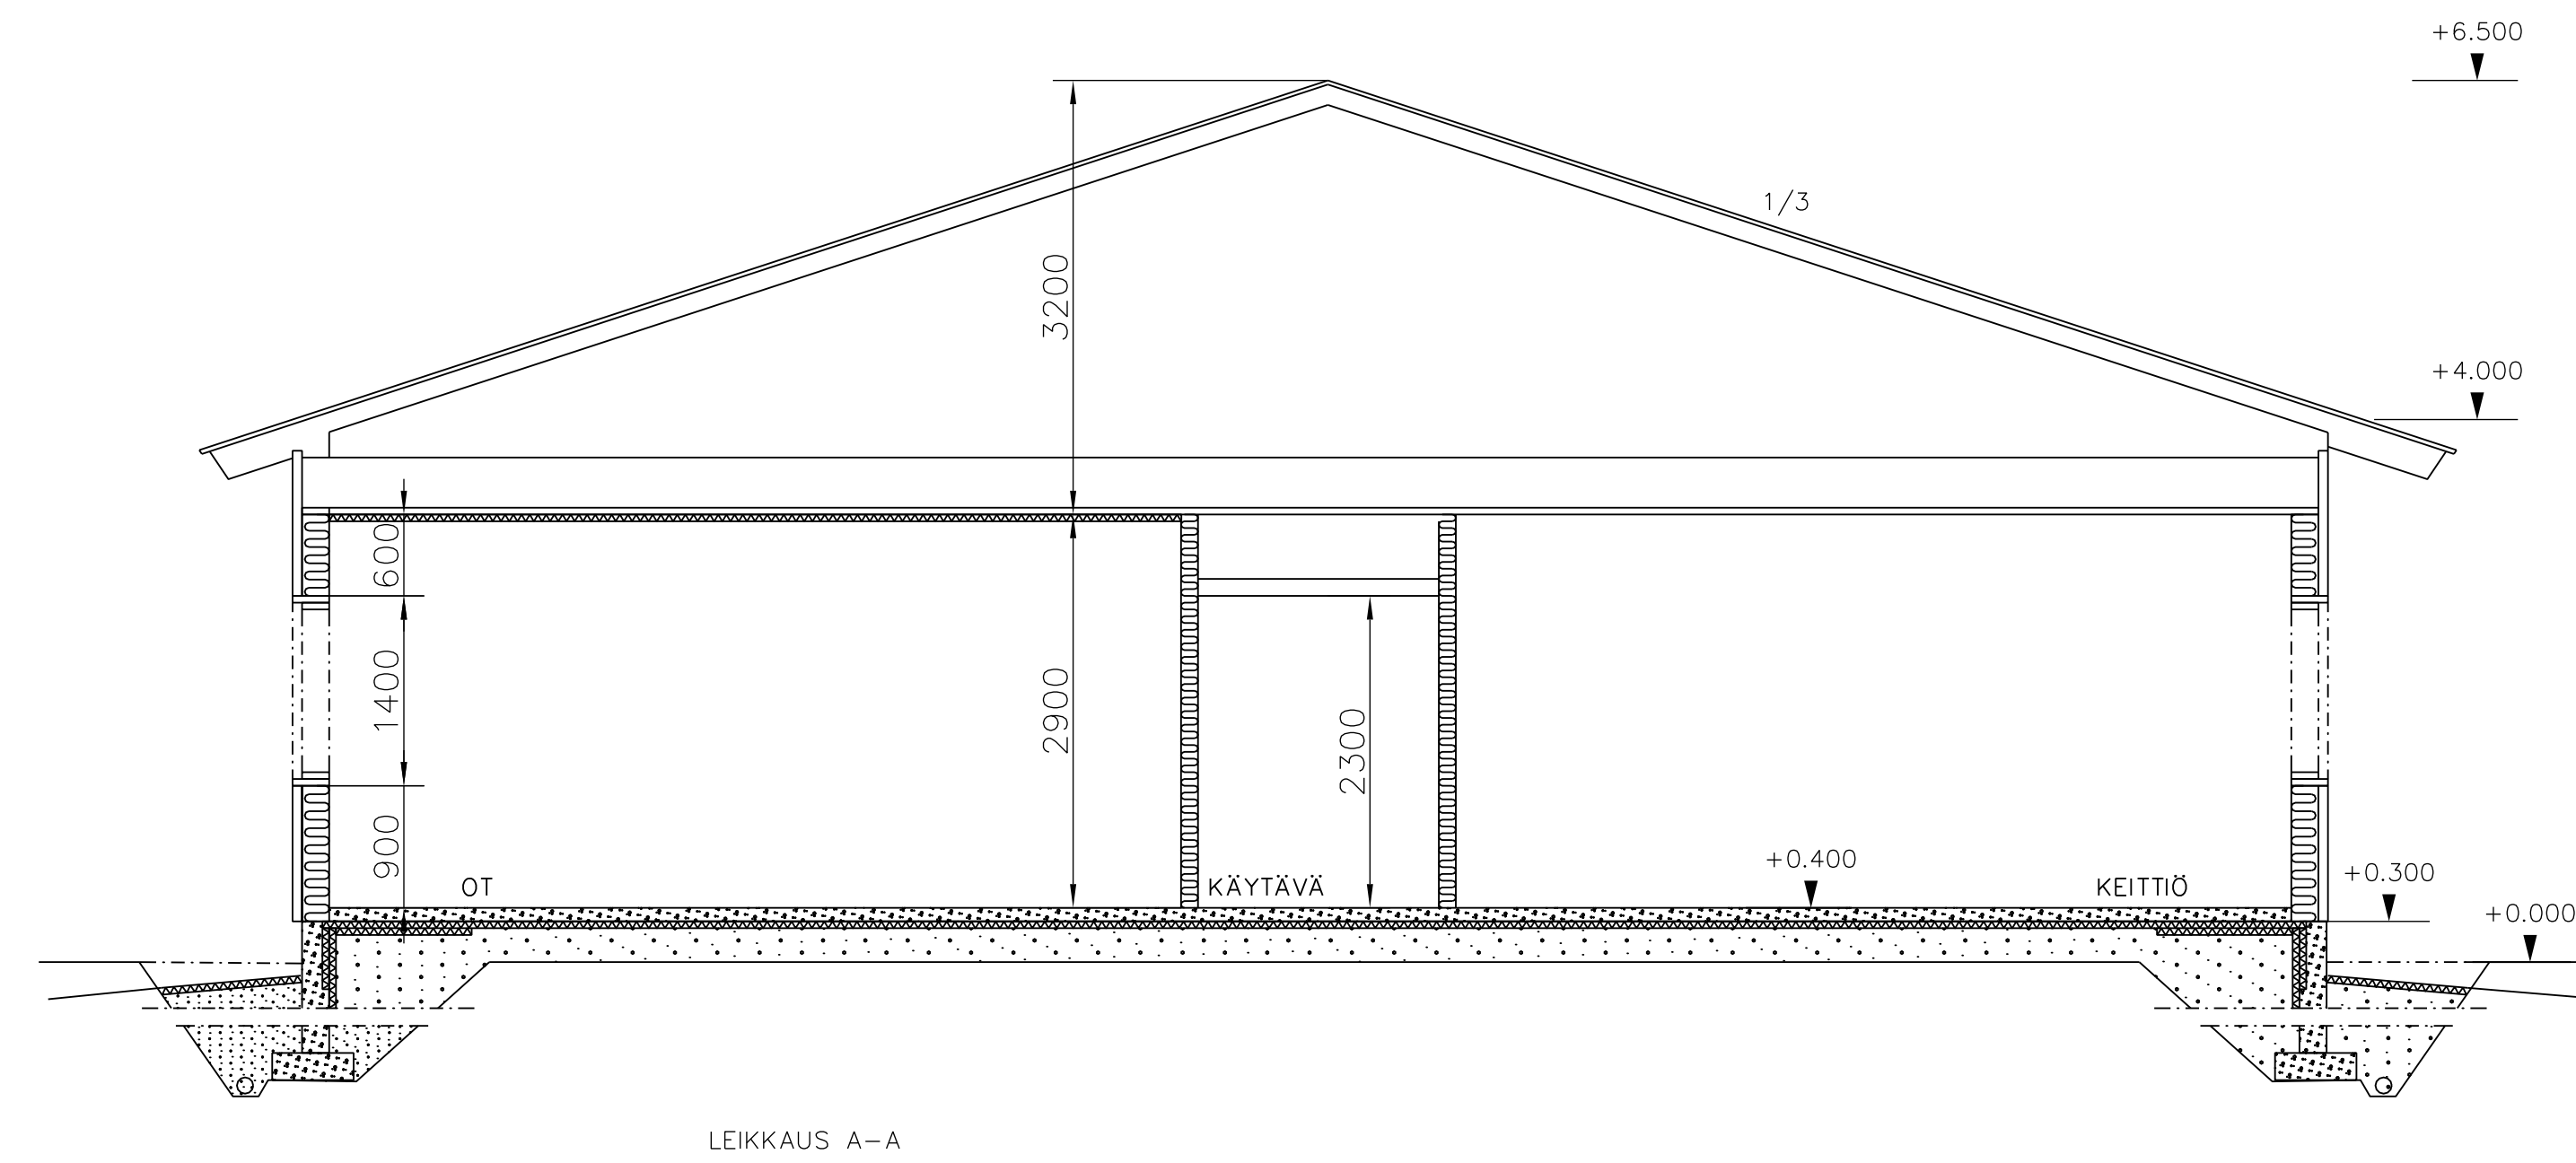

Tunn.	Lukum.	Muutos				Nimim.	Pum.
K.osa/Kyld	SEVETIJIARVI	Kortti./Tila	Tantti	Rno	Vironomaisten merkintäjä		
					RAKENNUSPIIRUSTUS		
SEVETIJIÄRVEN ALA-JA YLÄASTE INARIN KUNTA					LEIKKAUSPIRUSTUS A - A, B - B, C - C		
					Mk: 1:50		
Pvm 23.6.2024 Piirt. Rompi/KS Suunn. Tork. Yht.Nig Lehti					Työnumero		Tilauksen numero
					RAK		Piirustusnumero Muutos