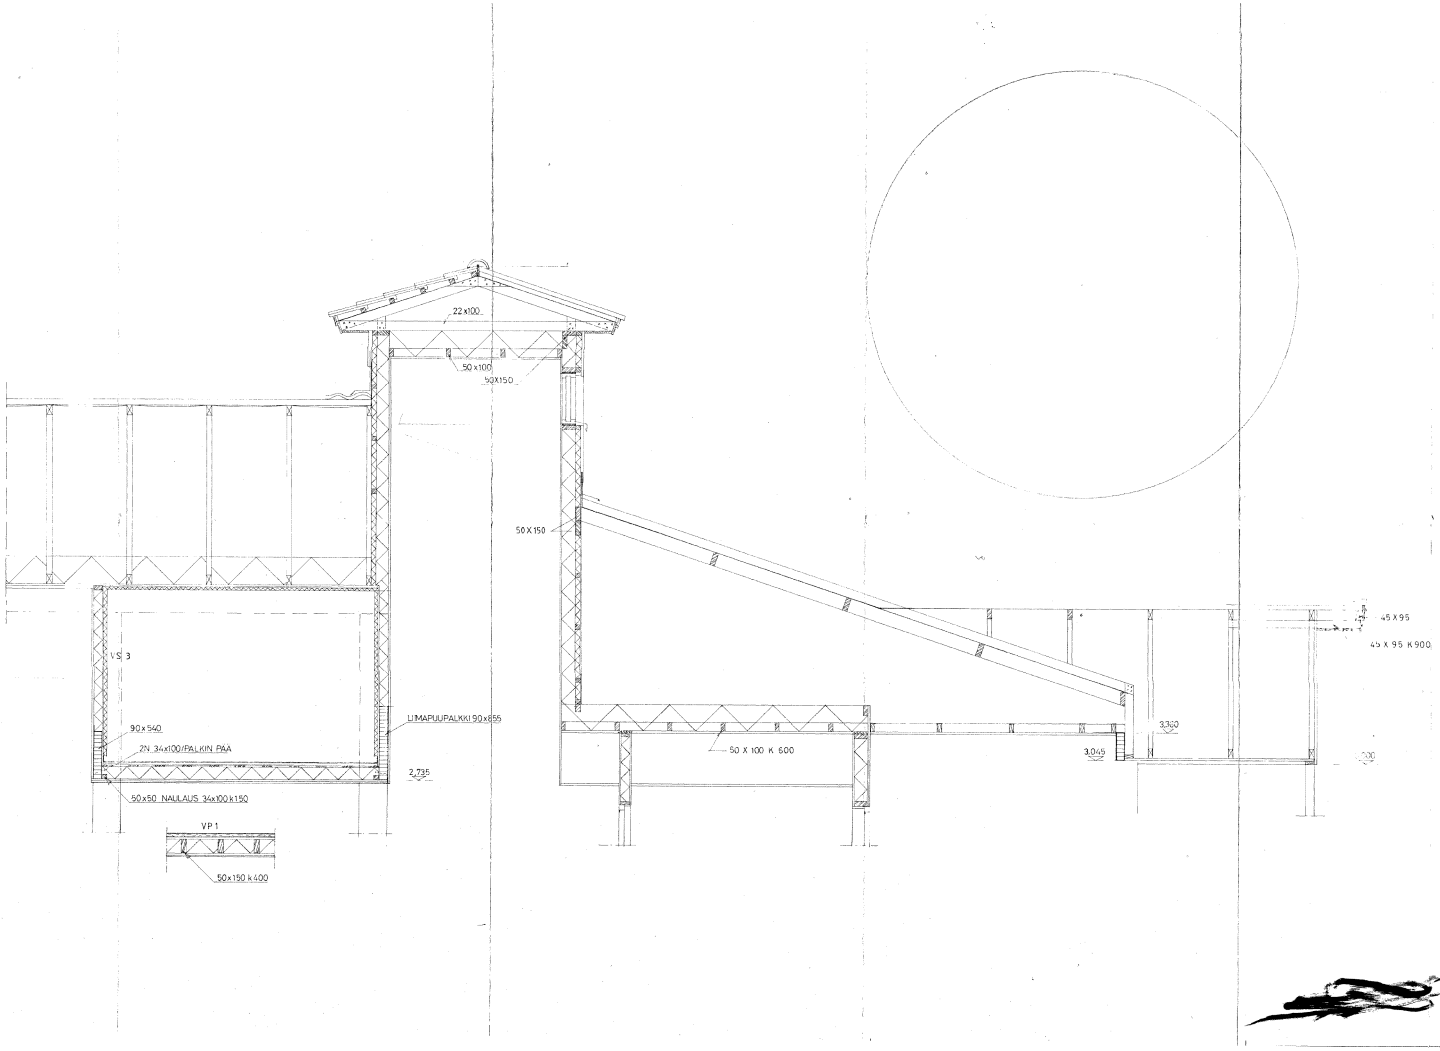

KUNTA: SEVETTIJÄRVI	PIIRUSTUKSEN NIMI: RAKENNEPIIRUSTUS
RAKENNUSPAIKKA: UUDISRAKENNUS	PIIRUSTUKSEN SISÄLTÖ: LEIKKAUS A-A
RAKENNUSOSAN NIMI: SEVETTIJÄRVEN ALA- JA YLÄASTE INARIN KUNTA	MITTAKAAVA: 1:20
SUUNNITTELIJA: INSINÖÖRITOIMISTO PENTTI VÄRNÄNEN 91620 SANGINKYLÄ puh. 987-427 828	LAATIJA: RAK · PIIRUS: 109 · SIVU NO: 08

UTAJÄRVI 15.2.1990