



J1

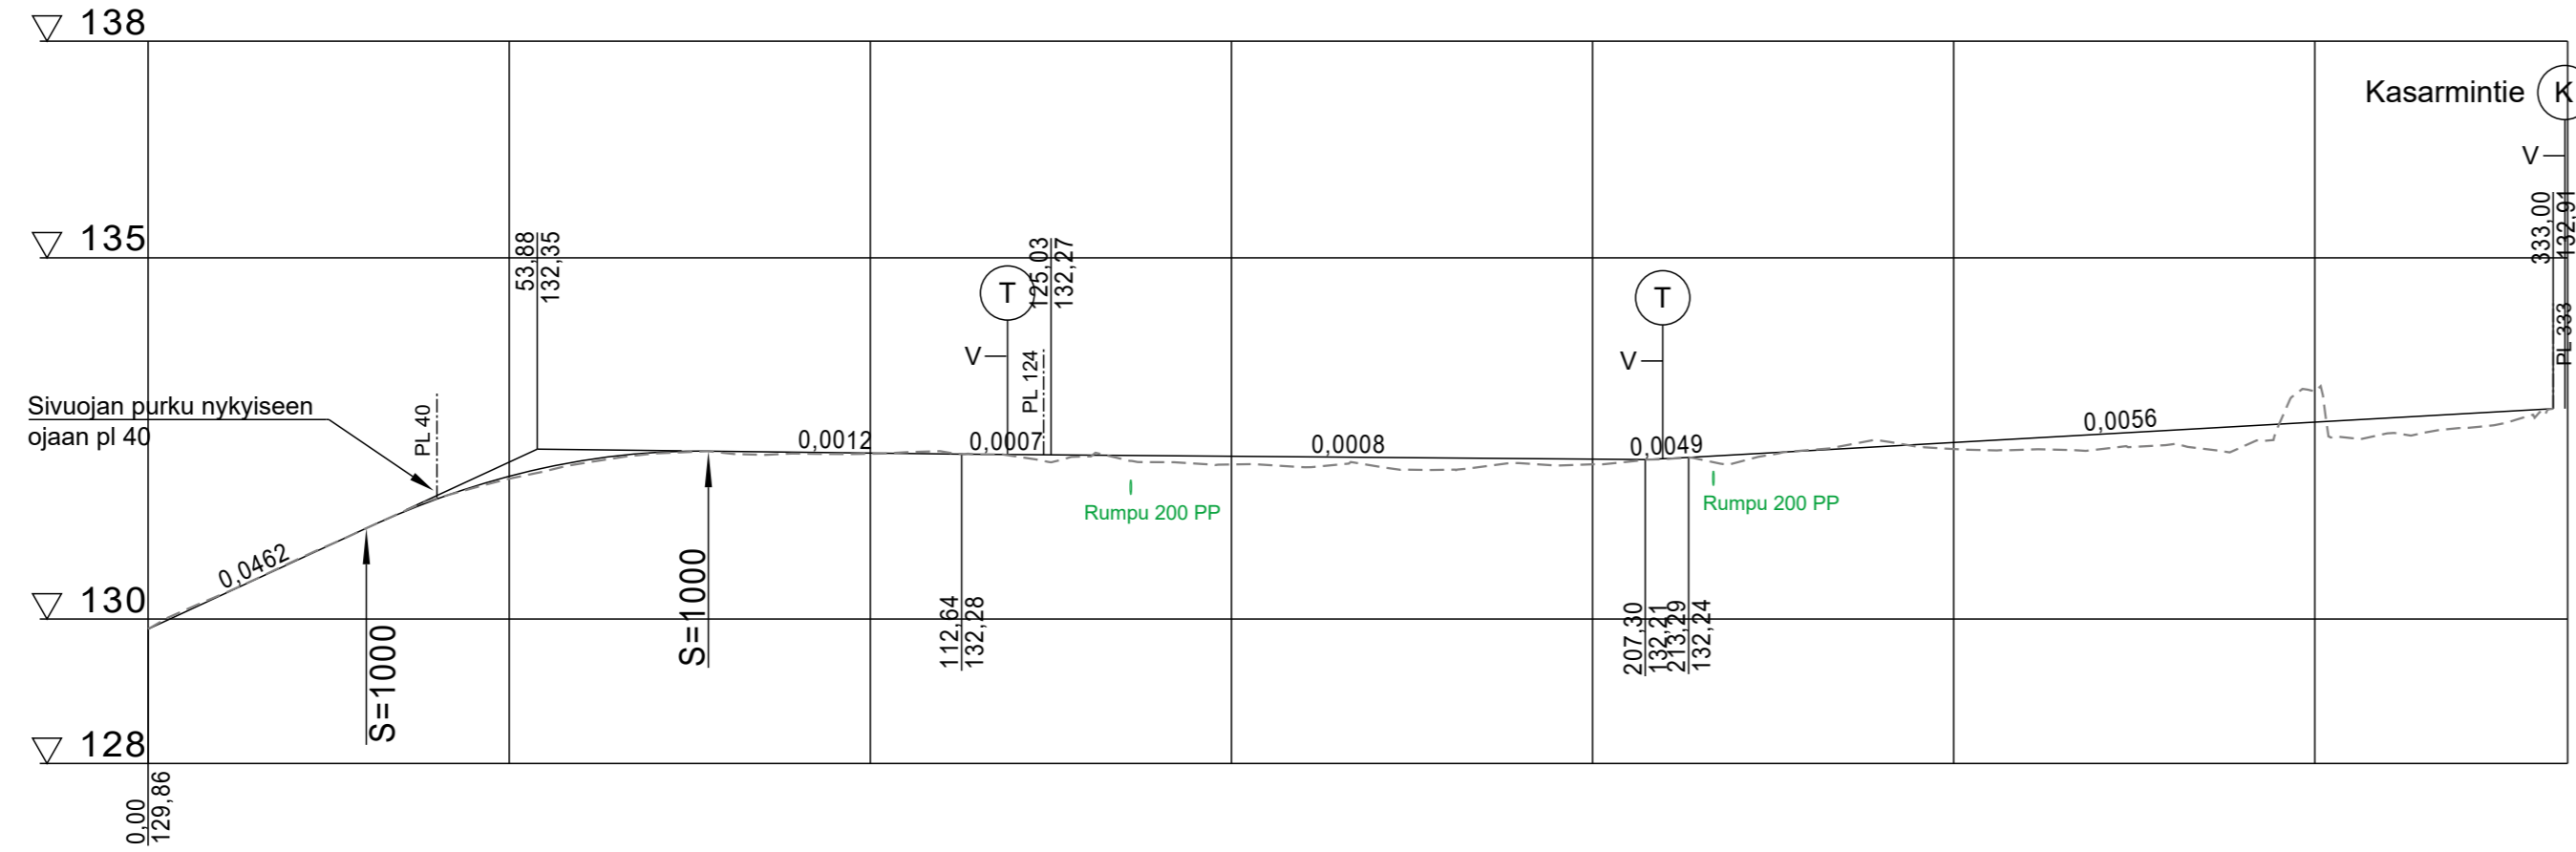

Päällysrakenne  
Putkien perustamistapa

Matka

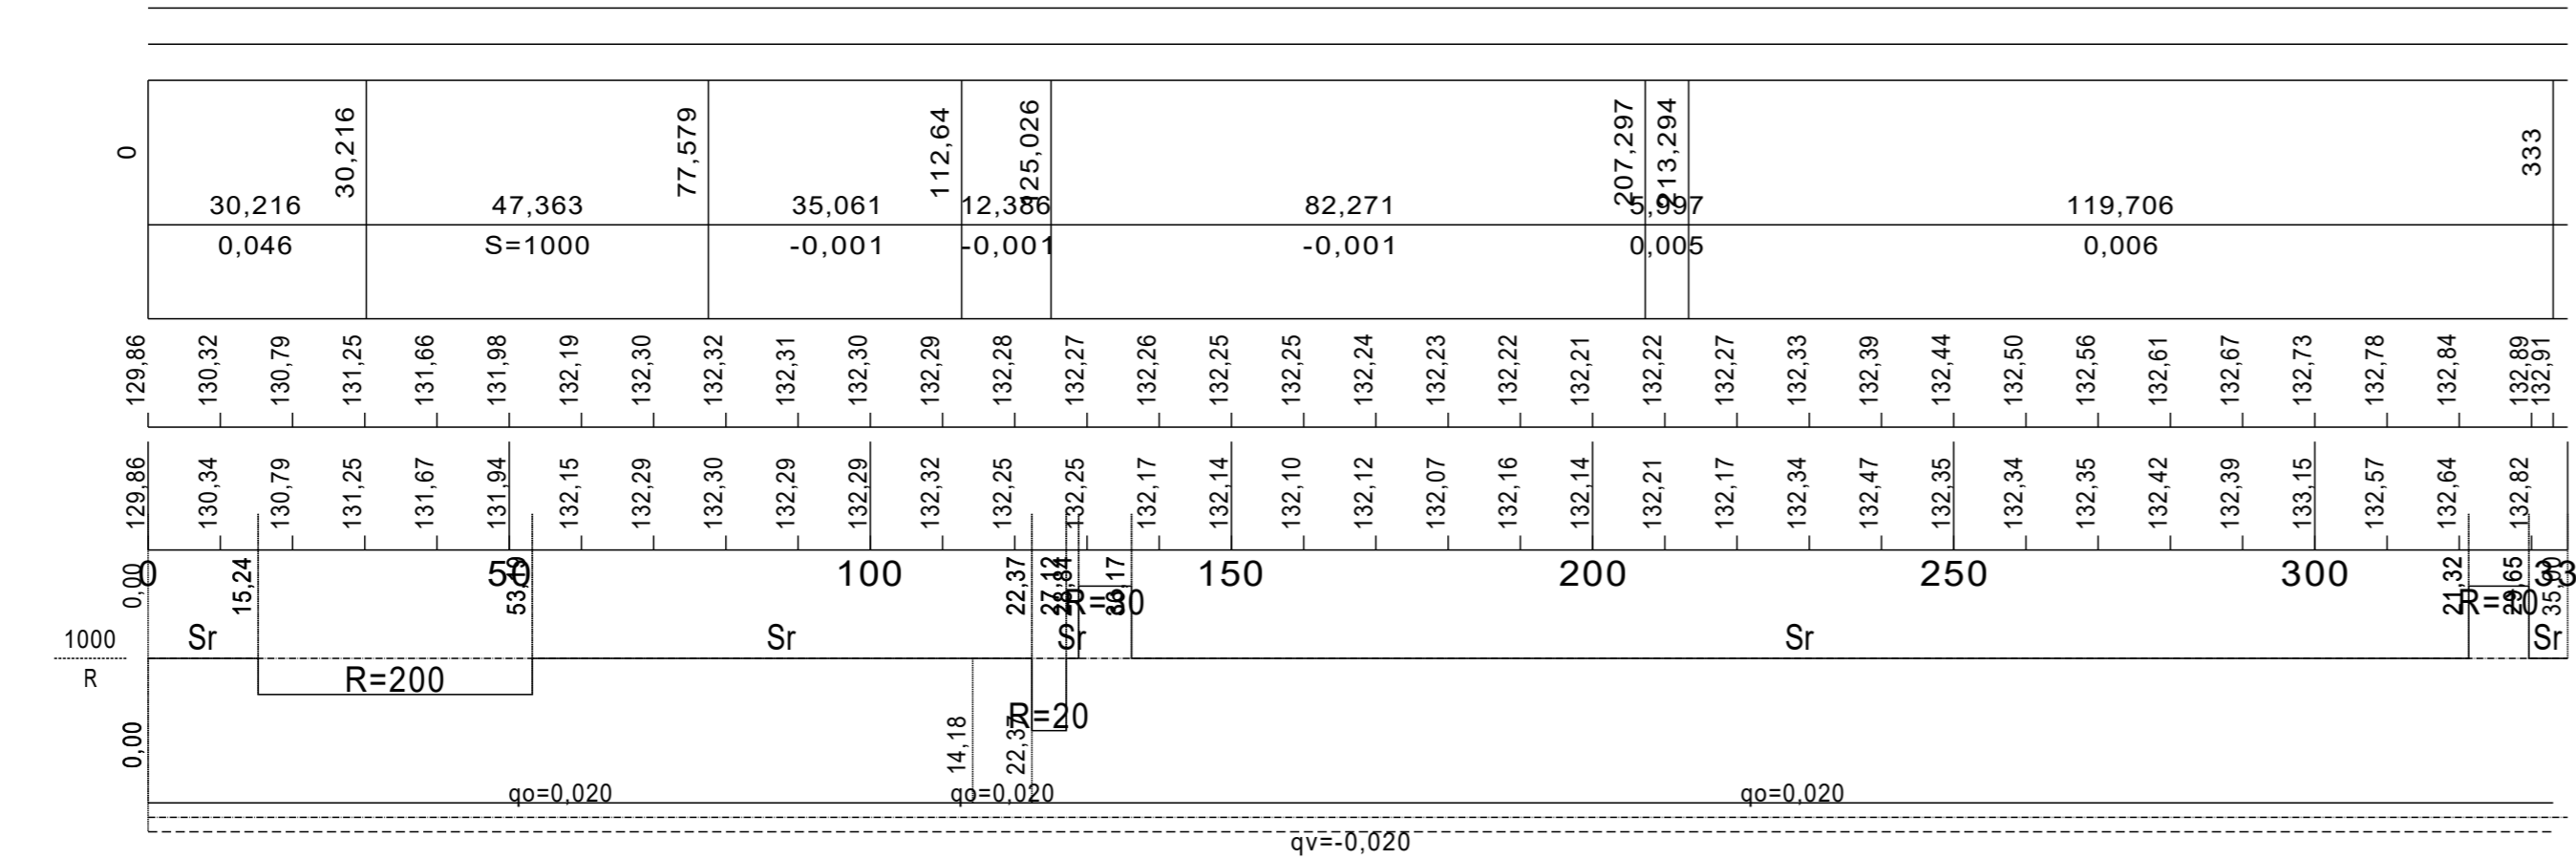


Kaltevuus / pyöristyssäde


Tasausviivan korkeus

Maanpinnan korkeus

Kaarevuus

Ajoradan sivukaltevuus

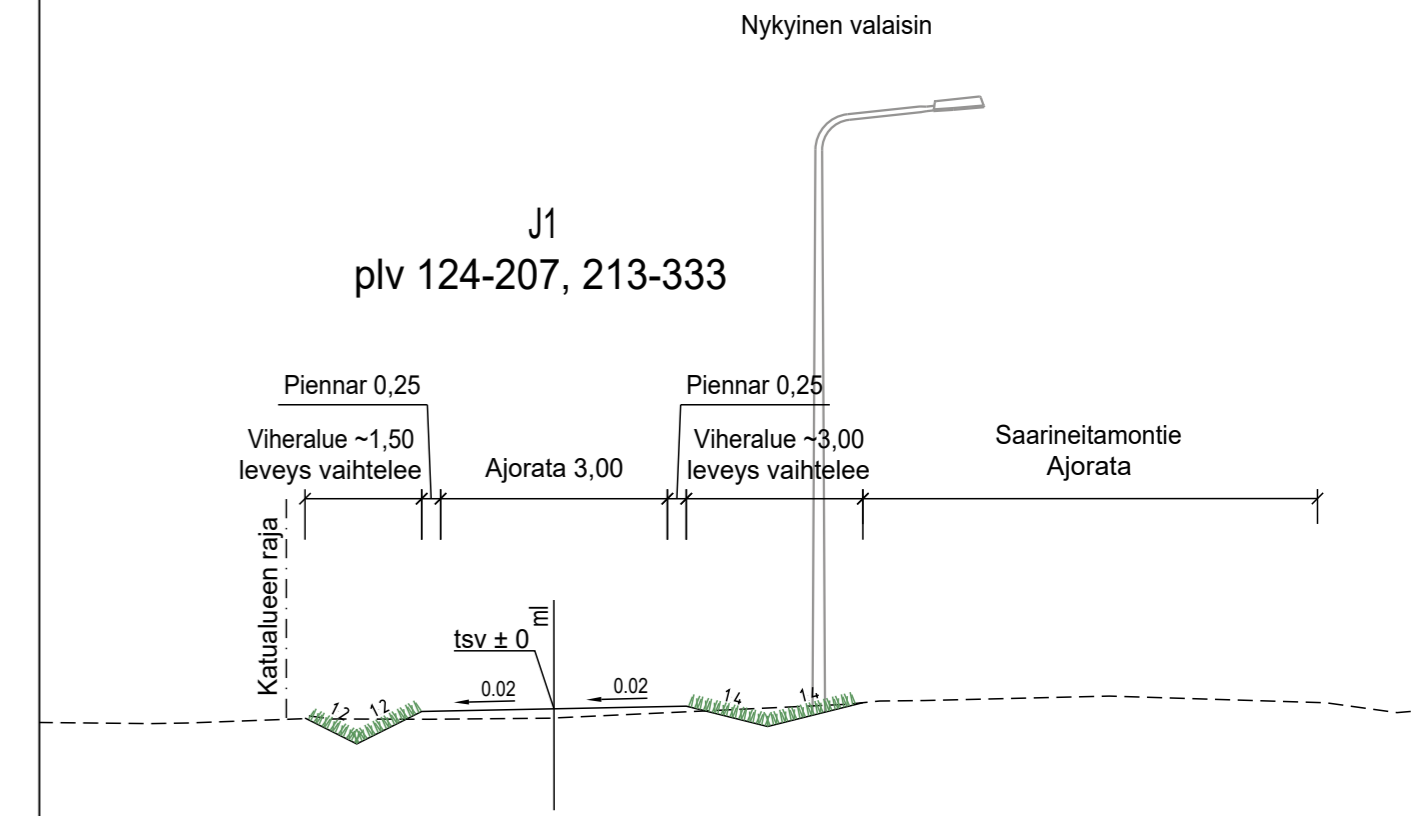

Merkki	Muutos	Pvm	Hyväksyjä	Päätös
Kohde	Saarineitamontien kevyen liikenteen väylä	Piirustuksen sisältö		Mittakaava
		Pitusleikkaus		1:1000 / 1:100
		Tyyppipoikkileikkaus		1:100
		J1		
		Piirustuslaji		
		Katupiirustus		
<b>SITOWISE</b>		 <b>INARIN KUNTA</b> TEKNINEN TOIMI Piiskuntie 2, 99800 Ivalo		
Pvm	Suunn. Tuomas Keisu	Pvm	Tark.	
13.03.2025	Tark. Aki Nurkkala	13.03.2025	Kari Aalto	
Koordinaattijärjestelmä	Korkeusjärjestelmä	Korvaa		Piirustusnumero
ETRS-GK27	N2000	Korvattu	Sailytyt	KS-102