
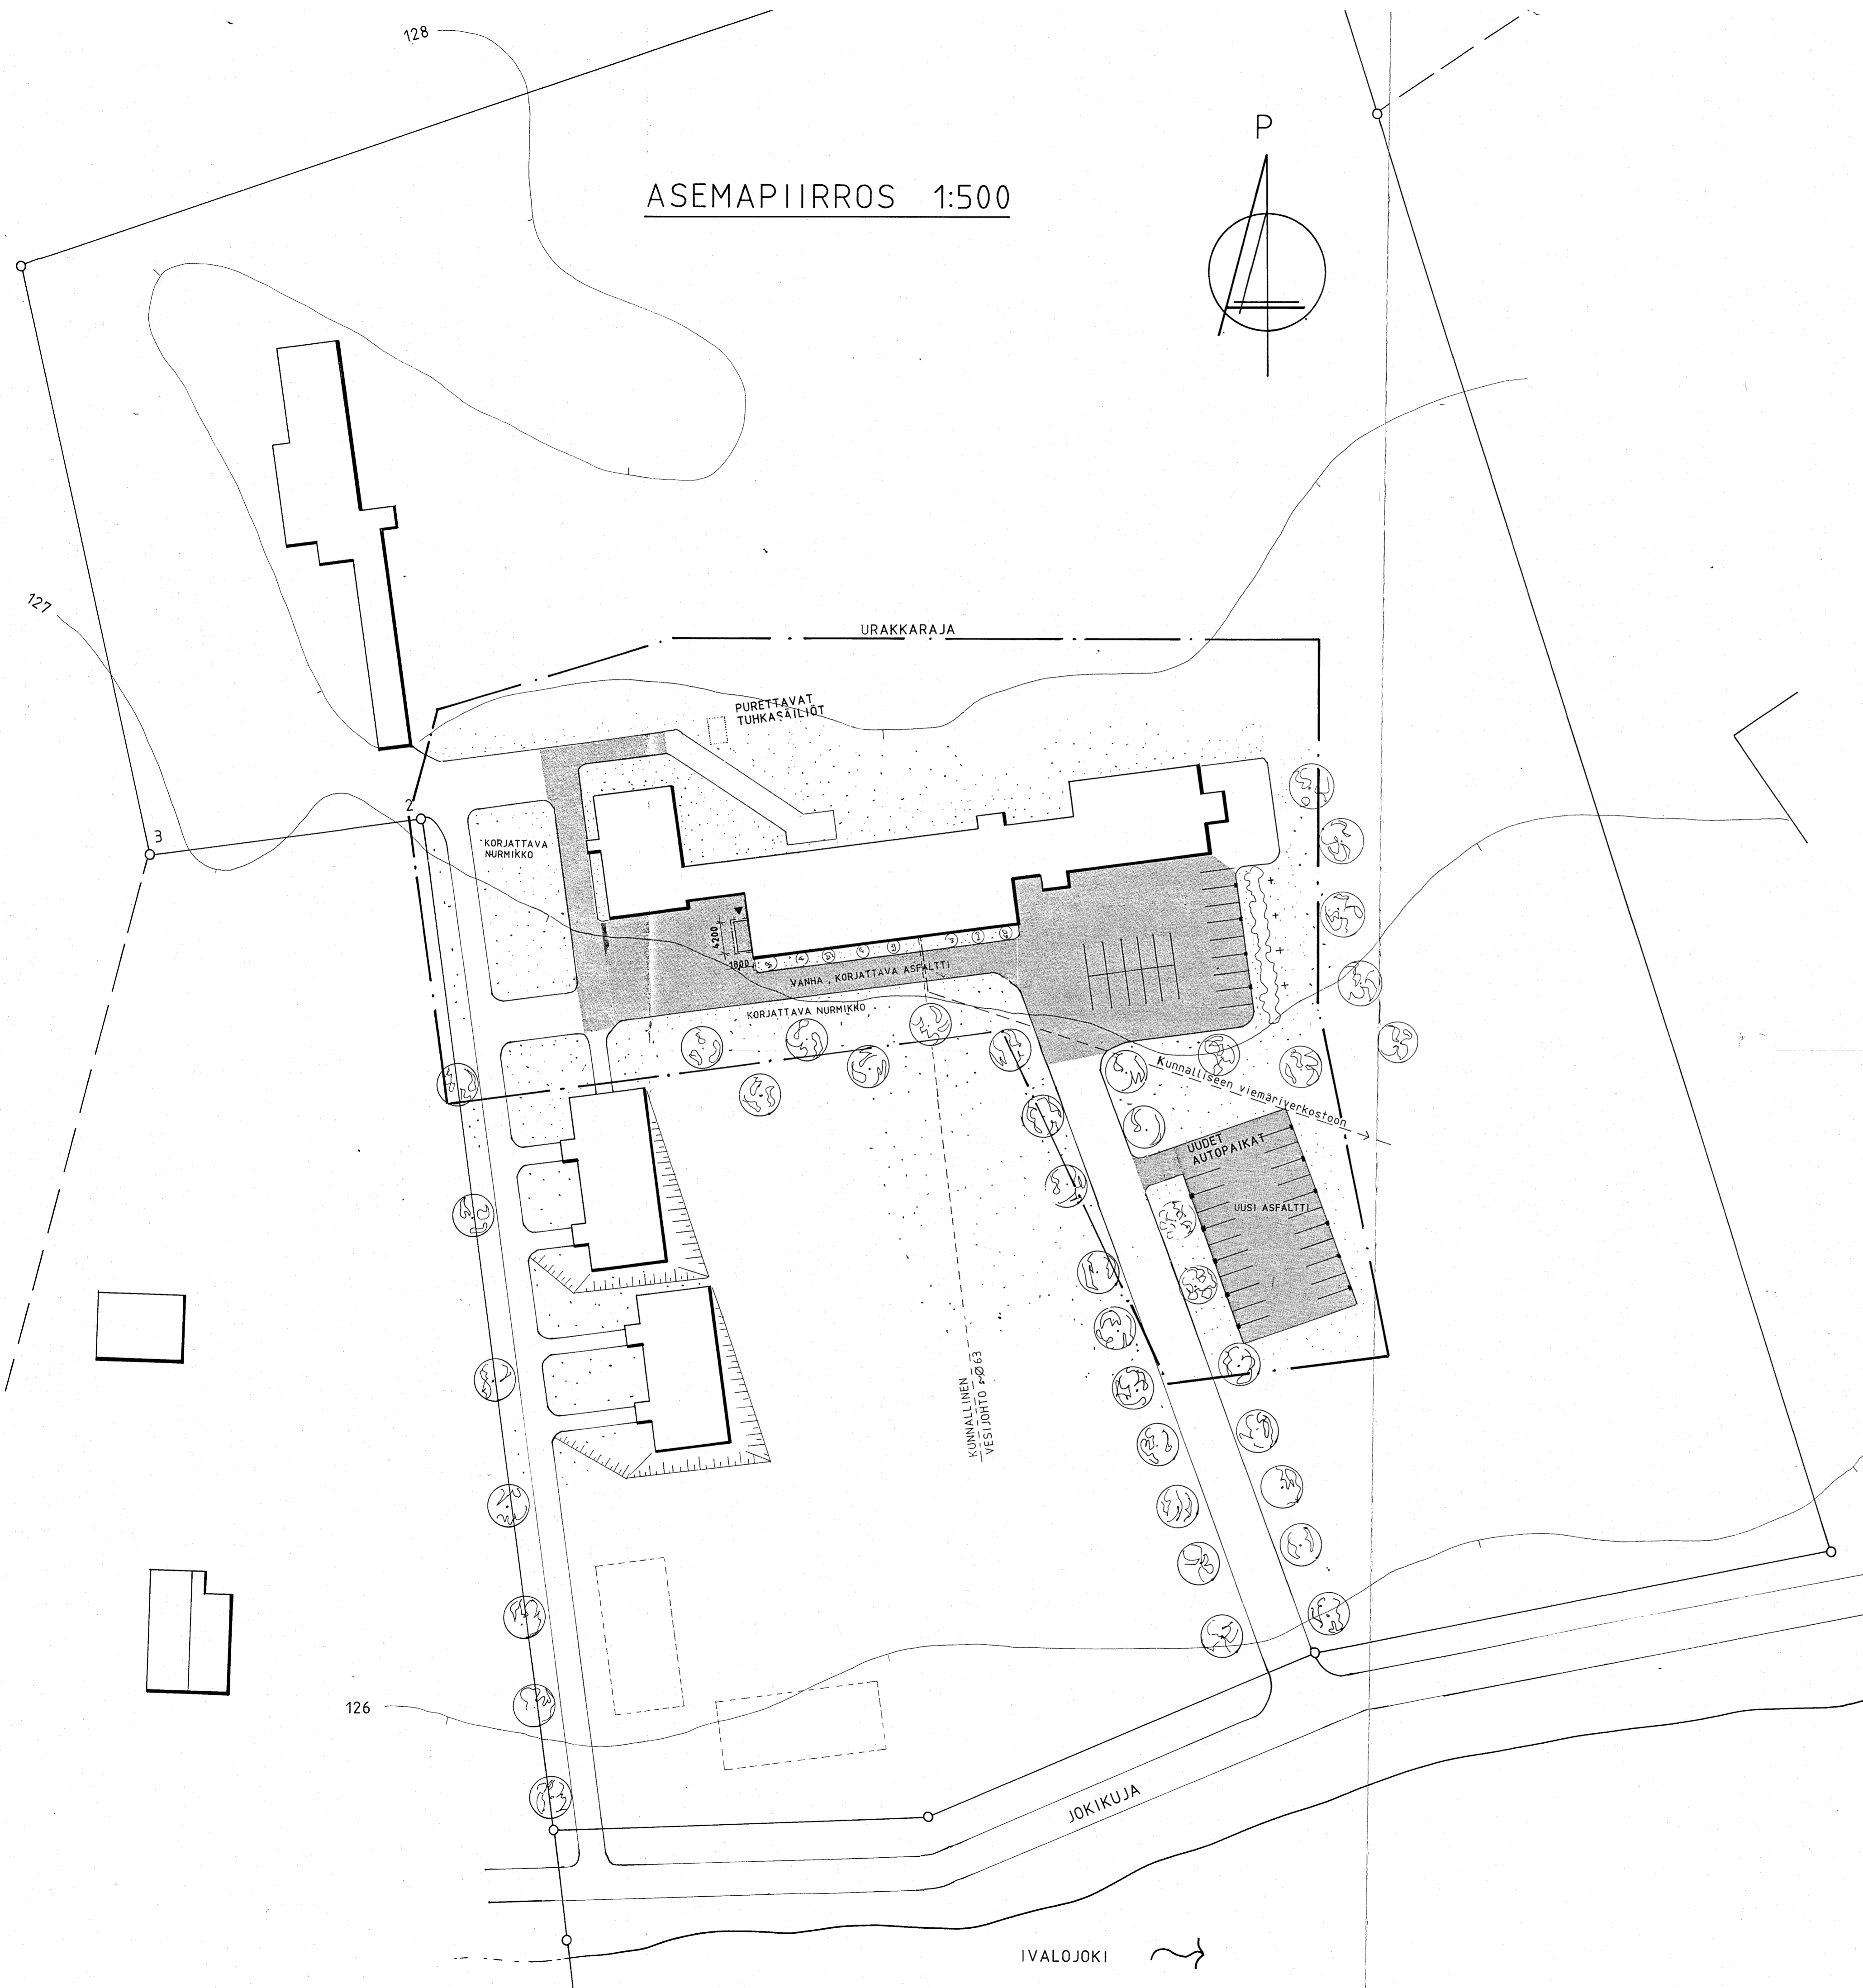


ASEMAPIIRROS 1:500

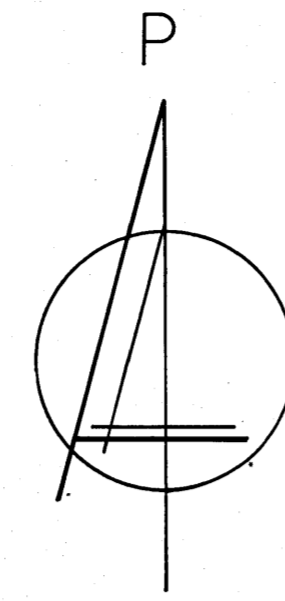

Hyväksytty Ibarin rakennus-  
lautakunnan kokouksessa  
16.11.1992 s. 17

KODANKYLA IVALO	KORTTELIALUE 190	TONTTI/INNO	VIRANOMAISTEN ARKISTOMERKINTÖÄ VARTEN
RAKENNUSLOMA/PERUSKORJAUS/MUUTOSTYÖ PERUSKORJAUS/MUUTOSTYÖ	PIIRUSTUSLAJI PÄÄPIIRUSTUS	JUOKSE N:o	
RAKENNUSKOHTAEN NIMI JA OSOITE IVALON KOTITALOUSOPPILOITUS	PIIRUSTUKSEN SISÄLTÖ ASEMAPIIRROS	SIVUDE	1:500
99800 IVALO	SODANKYLÄ 30.07.1992 sp <i>Uusikangas</i>	SUUNNITTELUALA TYÖ N:o, PIIRUSTUS N:o	MUUTOS
<b>INSINÖÖRITOIMISTO MAURI HIETANEN OY</b> Ojennustie 8, 99600 SODANKYLÄ Puh. 9693-124 70		ARK 332/01 Hankke 2894/4 Työ 1:1	