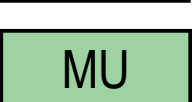
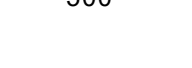
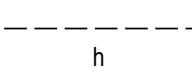
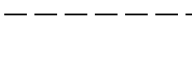
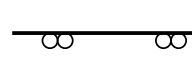
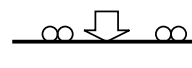


INARI

IVALON ASEMAKAAVAN MUUTOS JA LAAJENNUS; HAUTAUSMAAN YMPÄRISTÖ

1:2000
EHDOTUS

ASEMAKAAVAMERKINNÄT:

- Lähivirkistysalue.
- Hautausmaa-alue.
- Suojaviheralue.
- Maa- ja metsätalousalue, jolla on erityistä ulkoilun ohjaamistarvetta.
- Korttelin, korttelinosan ja alueen raja.
- Rakennusala.
- Rakennusoikeus kerrosalaneliömetreinä.
- Ulkoilureitti.
- Ohjeellinen alueen sisäiselle huoltoliikenteelle varattu alueen osa.
- Maantien alue.
- Yleinen pysäköintipaikka.
- Ajoneuvoliittymän likimääräinen sijainti.
- Ohjeellinen pysäköimispaikka.
- Moottorikelkkareitti
- Luonnon monimuotoisuuden kannalta erityisen tärkeä alue. Metsälain 10 §:n tai vesilain 2 luvun 11 §:n mukaisten kohteiden vaarantaminen tai heikentäminen on kielletty. Ympäristöön rakentaminen ei saa muuttaa ja vaarantaa alueiden olosuhteita niin, että siitä aiheutuu metsä- tai vesilaissa kiellettyjä vaikutuksia.
- Alueen osa, jolla sijaitsee muinaismuistolailta rauhoitettu kiinteä muinaisjäännös / muinaismuistokohde. Alueen kaivaminen, peittäminen muuttaminen ja muu siihen kajoaminen on muinaismuistolain nojalla kielletty. Aluetta koskevista toimenpiteistä ja suunnitelmista on kuultava Museoviranomaista.
- 593. Vanha hautausmaan tie




IVALON ASEMAKAAVAN MUUTOS JA LAAJENNUS; Hautausmaan ympäristö		Kaavaehdotus nähtävillä: 3.1. - 7.2.2025 Kaavaluonnos nähtävillä: 18.5. - 18.6.2022 Vireilletulo: 7.9.2020
Asemakaavan muutoksella ja laajennuksella muodostuu EH-, EV-, VL-, LP-, LT- ja MU-alueita.		Asemakaavan pohjakartta on MRL 54a §:n mukainen
Dnro. 509/10.02.03/2018		Pekka Mäkyinen, mittausinsinööri
Mittakaava: 1:2000	Tasokoordinaatisto: ETRS-G27	
Korkeusjärjestelmä: N2000		

Päiväys: 17.2.2025

Hyväksytty Inarin kunnan valtuustossa §

Venla Jomppanen, kaavoitusinsinööri

Mari Palolahti, hallintojohtaja

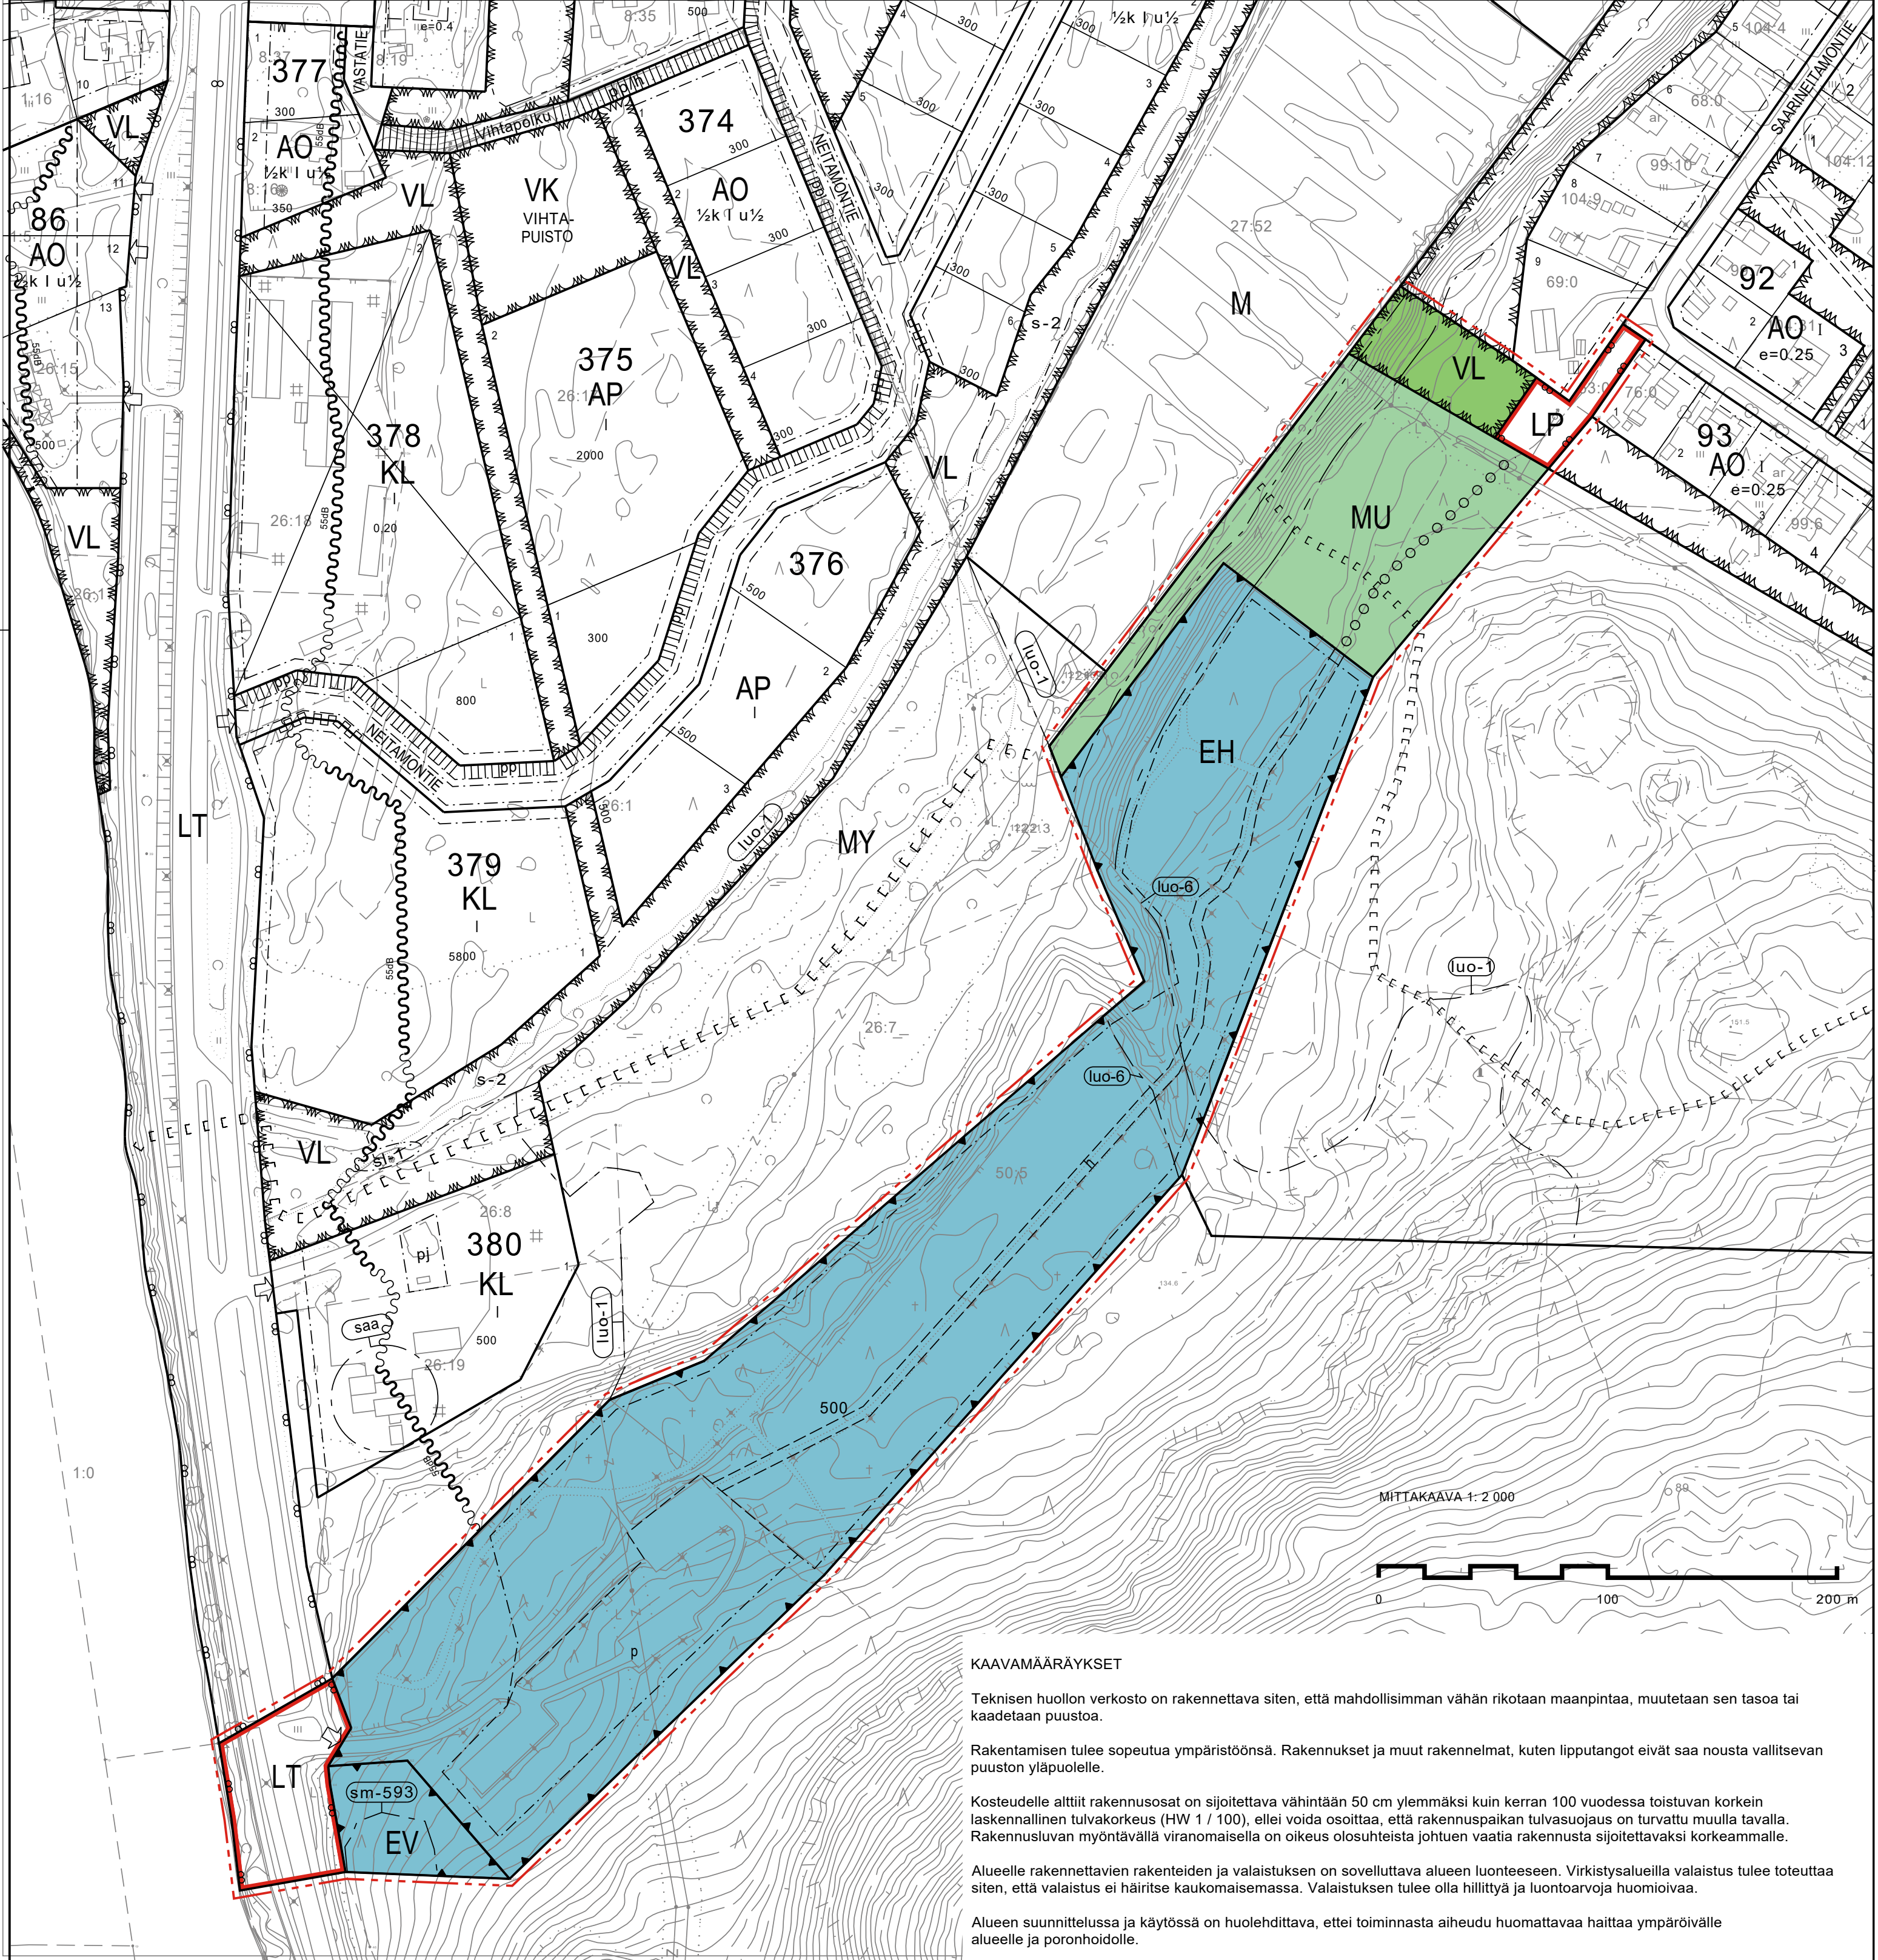

KAAVAMÄÄRÄYKSET

Teknisen huollon verkosto on rakennettava siten, että mahdollisimman vähän rikotaan maanpintaa, muutetaan sen tasoa tai kaadetaan puustoa.

Rakentamisen tulee sopeutua ympäristöönsä. Rakennukset ja muut rakennelmat, kuten lipputangot eivät saa nousta vallitsevan puuston yläpuolelle.

Kosteudelle alttiit rakennusosat on sijoitettava vähintään 50 cm ylemmäksi kuin kerran 100 vuodessa toistuvan korkein laskennallinen tulvakorkeus (HW 1 / 100), ellei voida osoittaa, että rakennuspaikan tulvasuojaus on turvattu muulla tavalla. Rakennusluvan myöntävällä viranomaisella on oikeus olosuhteista johtuen vaatia rakennusta sijoitettavaksi korkeammalle.

Alueelle rakennettavien rakenteiden ja valaistuksen on sovellettava alueen luonteeseen. Virkistysalueilla valaistus tulee toteuttaa siten, että valaistus ei häiritse kaukomaisemassa. Valaistuksen tulee olla hillittyä ja luontoarvoja huomioivaa.

Alueen suunnittelussa ja käytössä on huolehdittava, ettei toiminnasta aiheudu huomattavaa haittaa ympäröivälle alueelle ja poronhoidolle.