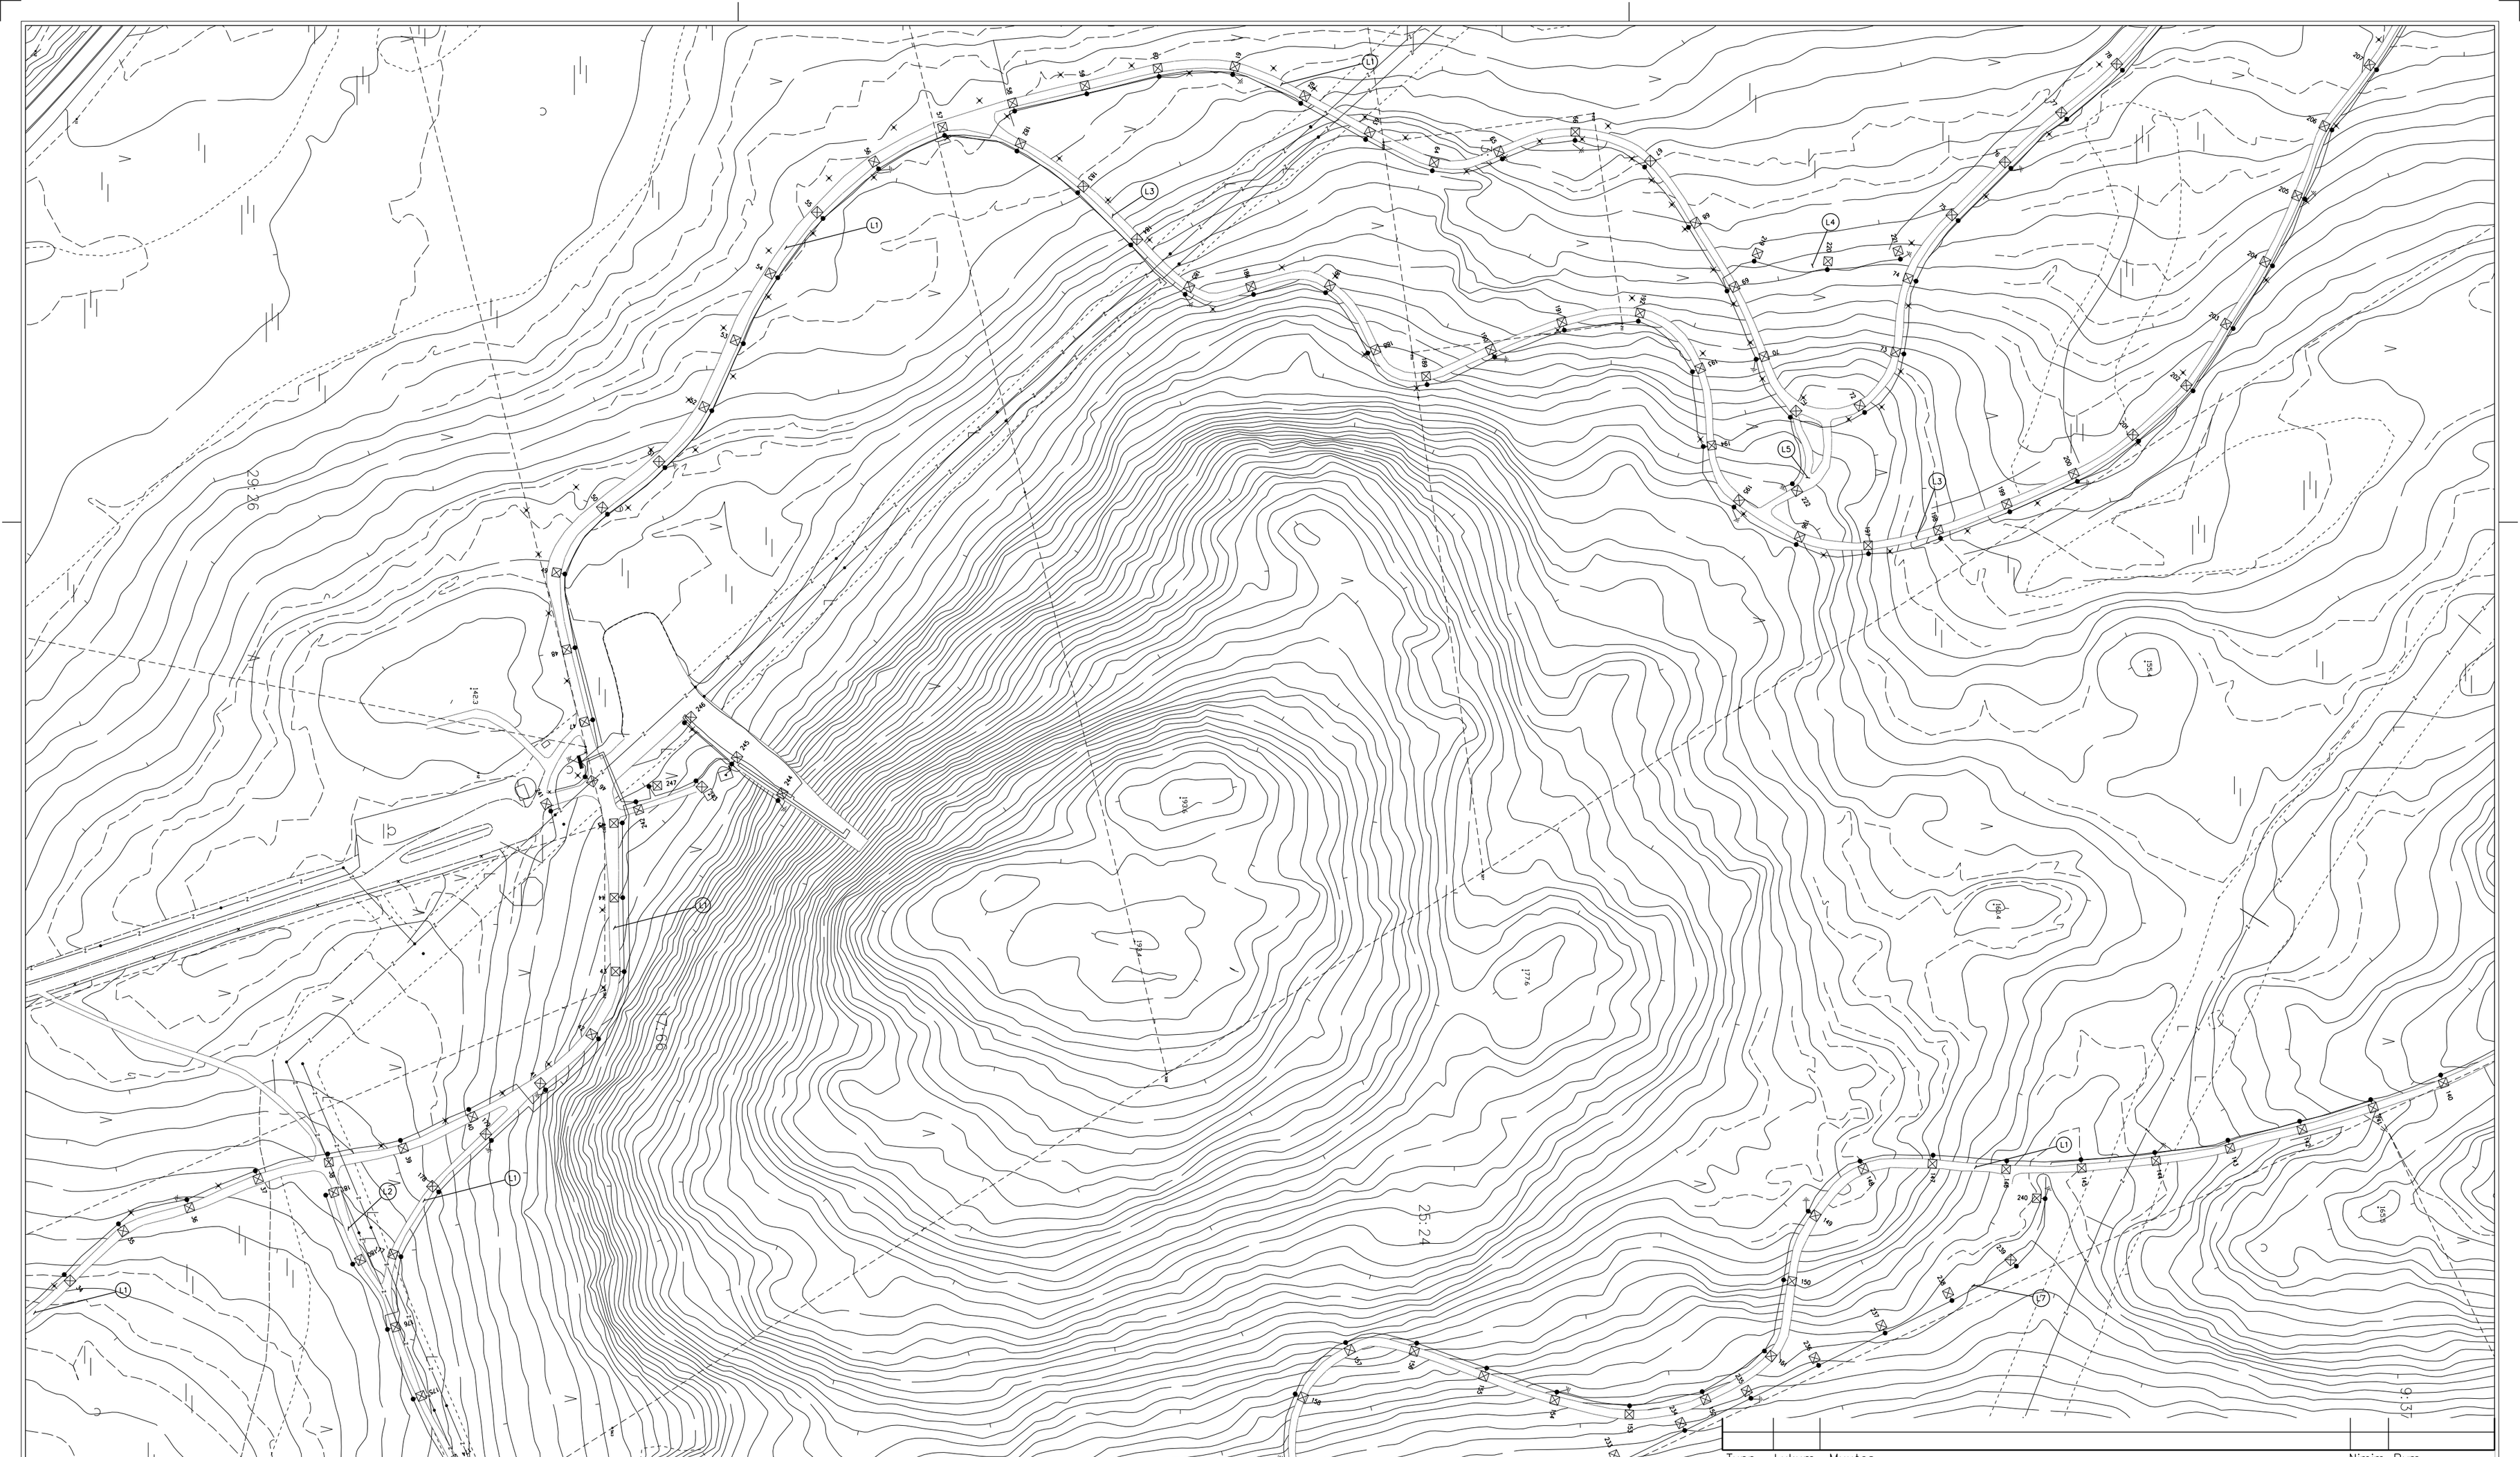

Tunn.	Lukum.	Muutos	Nimim.	Pvm

K.osa/Kylä	Kortt./Tila	Tontti	Rno	Viranomaisten merkintöjä
UUDISRAKENNUS				SÄHKÖPIIRUSTUS
JÄNKKÄVAARA, LATUVALAISTUS JÄNKKÄVAARA INARI				MK: LATUVALOT JÄNKKÄVAARA INARI

Pvm	27.2.2025
Piirt.	MKe
Suunn.	MKe
Tark.	
Yht.hlö	
Lehti	3

Työnumero

Tilaajan numero

Piirustusnumero

SÄH R1–4

Muutos